

CVBA WONEN
 Marcel Mollelaan 17 - 9000 Ghent
 Tel 09 344 54 59 - Fax 09 344 90 00

ZELFSTE RESTORATIE
4 BESCHERMEDE WONINGEN IN WILDFIJNINGEN 'KLEIN RUSLAND'
 Kardinaal Mercatorplein 3/4 - 9000 Ghent


ARCHITECTUUR

ontwerp	omschrijving	schaal
U-05/17	GELIJKVLOERS	1/50
datum: 28.02.2015	ontwerper: J. VAN WILDFIJNINGEN	datum: 1.01.42018/11-11-14-80

Wijzigingen	Datum	Ontwerper	Aannemer

BOUWHEER CVBA WONEN Marcel Mollelaan 17 - 9000 Ghent Tel 09 344 54 59 - Fax 09 344 90 00	ONTWERPER Architectuur Koning Albert IIlaan 19 bus 5 2018 Brussel Tel 02 553 18 89 Fax 02 553 18 95 Schoonen Hekken, architect	AANNEEMER aannemer door de onderhandelende aannemer d.s.
--	---	---

alle maten zijn door de aannemer te controleren

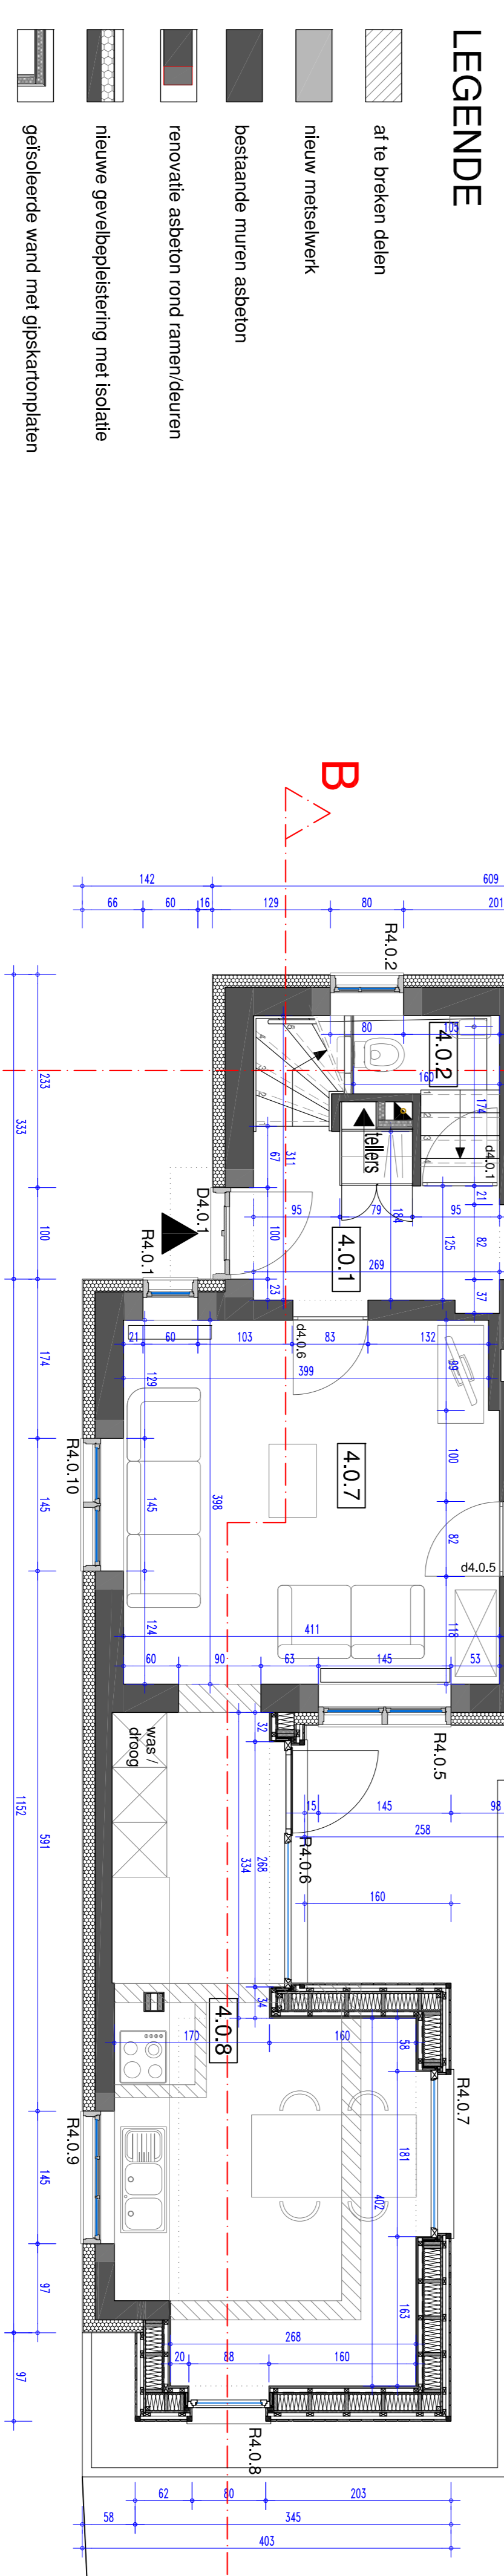

- LEGENDE**
- af te breken delen
 - nieuw metselwerk
 - bestaande muren asbeeton
 - renovatie asbeeton rond ramen/deuren
 - nieuwe gewelpleistering met isolatie
 - geïsoleerde wand met gipskartonplaten

GELIJKVLOERS

