

CVBA WONEN
 Marcel Mollelaan 17 - 9000 Zelzate
 Tel 09 344 54 59 - Fax 09 344 98 54

ZELZATE RESTAURATIE
4 BESCHERMEDE WONINGEN IN WOONWUJK 'KLEIN RUSLAND'
 Kardinaal Mercierplein 3/4 en 15/16


ARCHITECTUUR

| | | |
|--------------------------------|--------------------------------------|-----------------------------|
| ontwerp | omschrijving | schaal |
| U-06/17 | VERDIEPINGSPLAN - huus nr 3/4 | 1/50 |
| 0,50 m ² huisbed | | |
| datum: 28.02.2015 | doos: CVBA WONEN | doos: DE 1.0142018/11-11440 |

| Wijzigingen | Datum | Ontwerper | Aannemer |
|-------------|-------|-----------|----------|
| | | | |
| | | | |
| | | | |

| | | |
|---|---|--|
| BOUWHEER CVBA WONEN Marcel Mollelaan 17 9000 Zelzate Tel 09 344 54 59 Fax 09 344 98 54 | ONTWERPER ontwerper erfgoed Adelung Oudersloot en Bescherminck Koning Albert IIlaan 19 bus 5 1210 Brussel Tel 02 553 18 09 Fax 02 553 18 05 7200 150 15 15 Schuyten Hildean, architect | AANNEEMER aannemer door de onderzekerde aannemer d.v. |
|---|---|--|

alle maten zijn door de aannemer te controleren

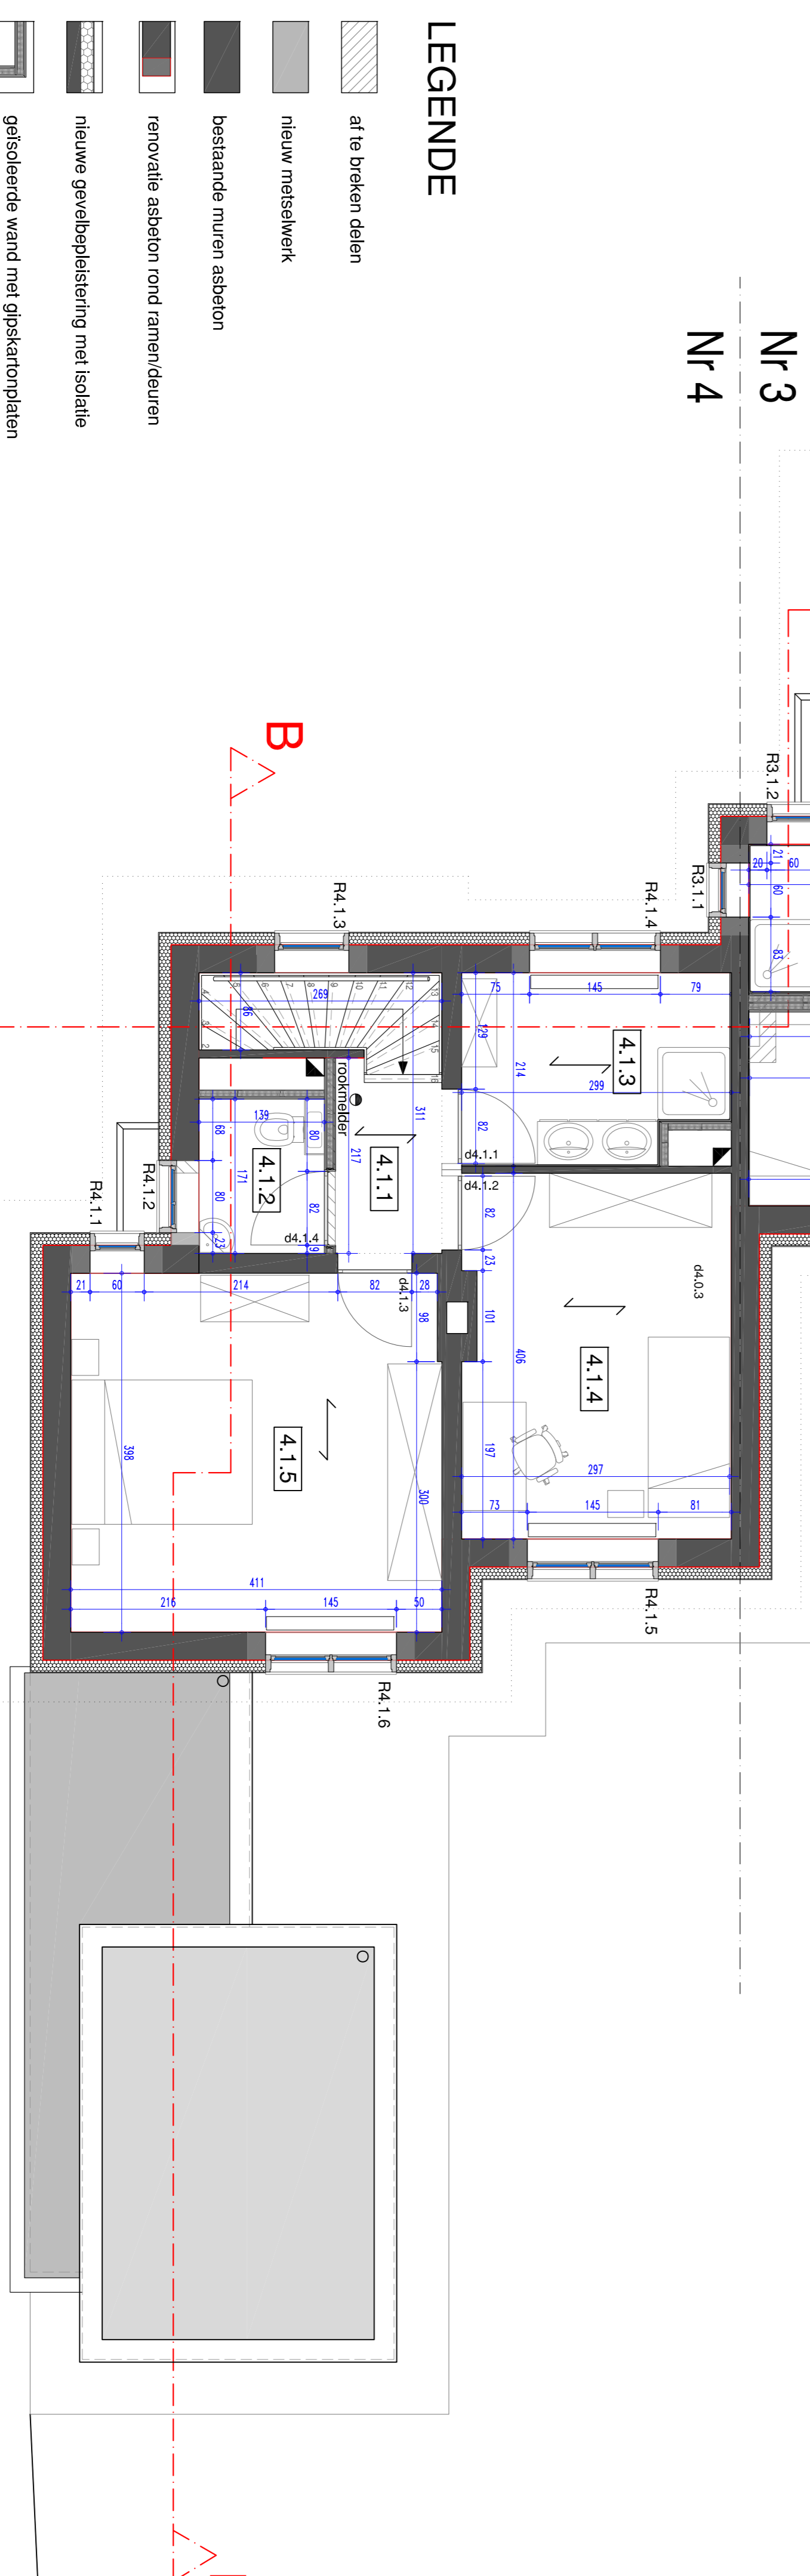

- LEGENDE**
- af te breken delen
 - nieuw metselwerk
 - bestaande muren asbeeton
 - renovatie asbeeton rond ramen/deuren
 - nieuwe gevelbekleeting met isolatie
 - geïsoleerde wand met gipskartonplaten

VERDIEPING

