



LEGENDE

- 1 beglazing
- 2 baksteen metselwerk
- 3 houten gevelbekleding
- 4 houten buitenschrijnwerk
- 5 aluminium buitenschrijnwerk
- 6 aluminium buitenschrijnwerk met houten bekleding
- 7 houten dakoversteek / luifel
- 8 aluminium dakrandprofiel
- 9 zinken regenwaterafvoer
- 10 gietijzeren eindstuk
- 11 kunststof regenwaterafvoer + eindstuk
- 12 blauwe hardsteen

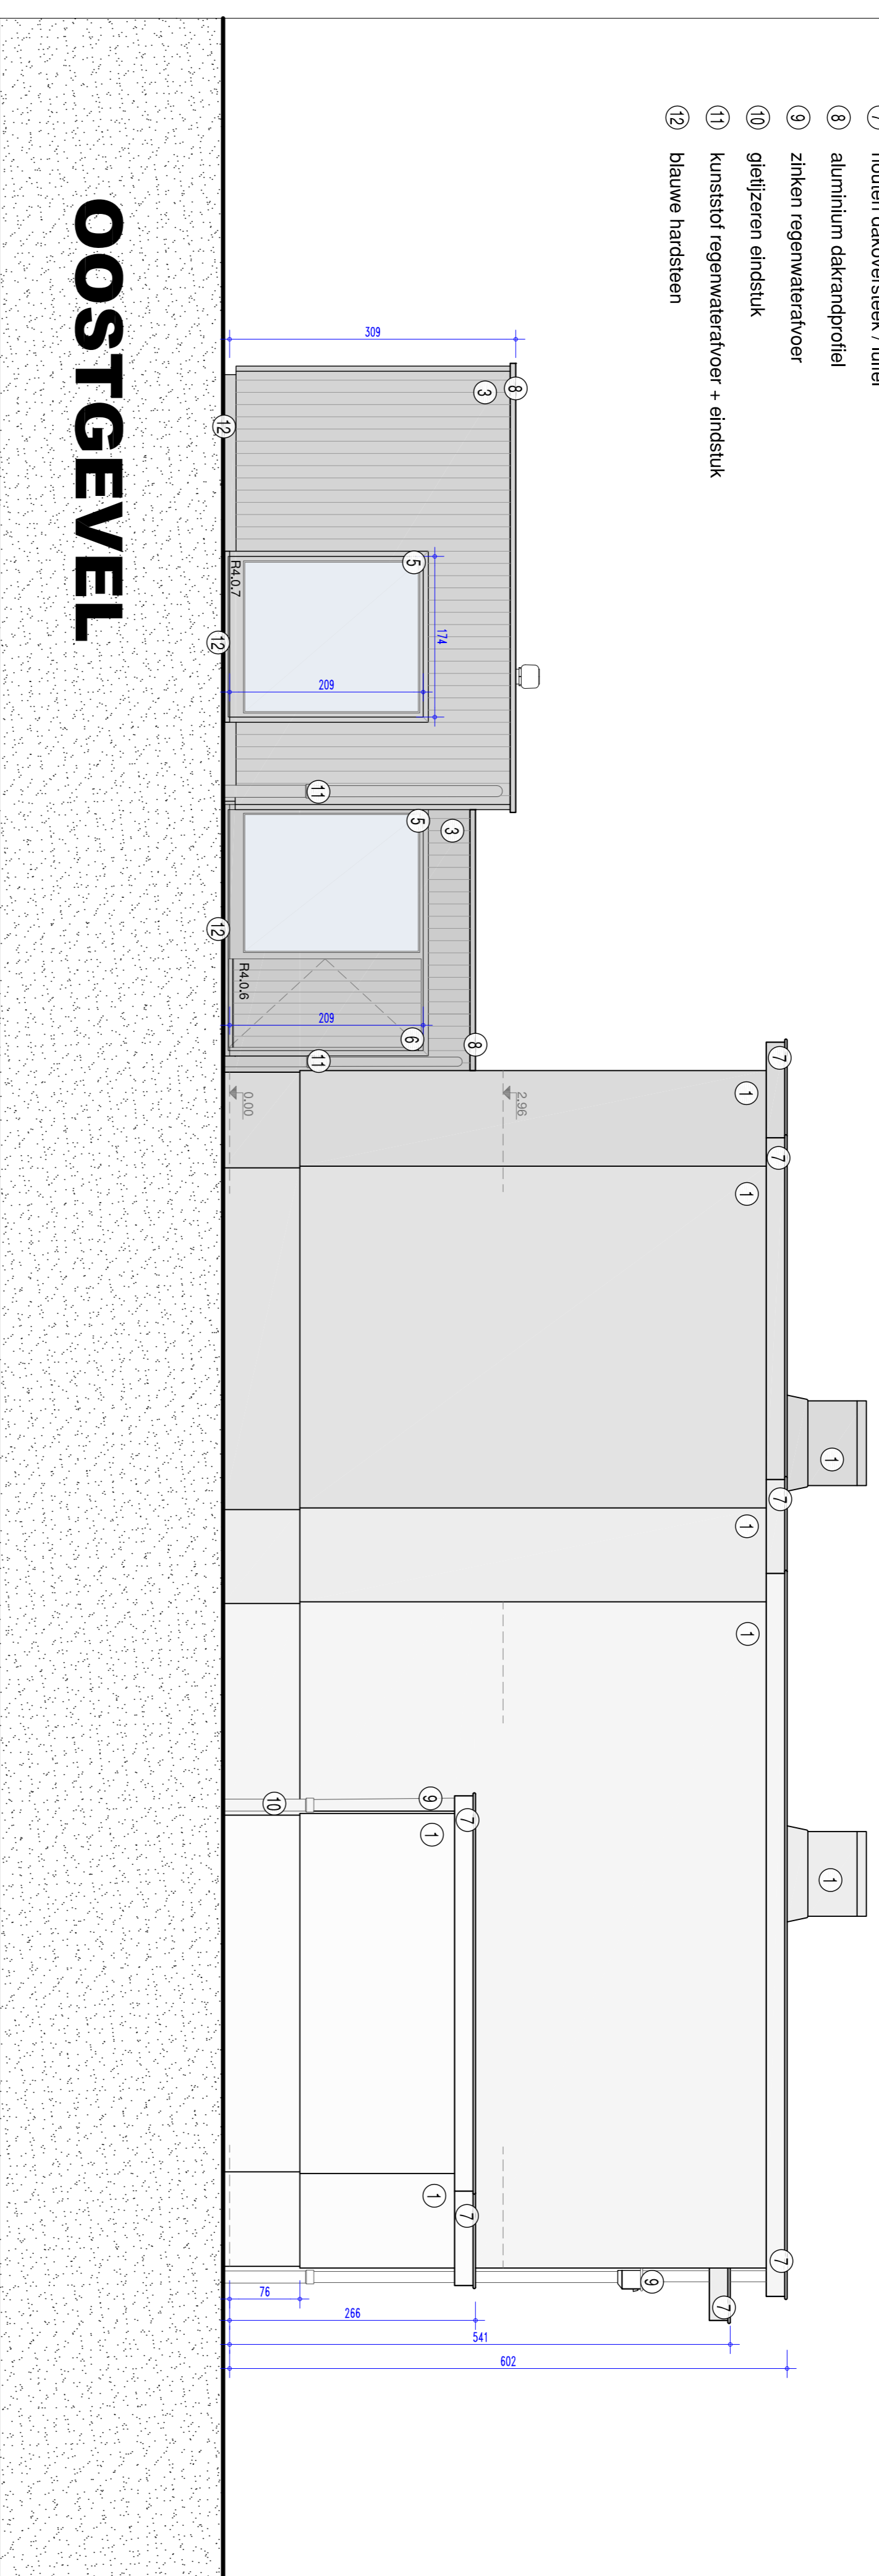

OOSTGEVEL

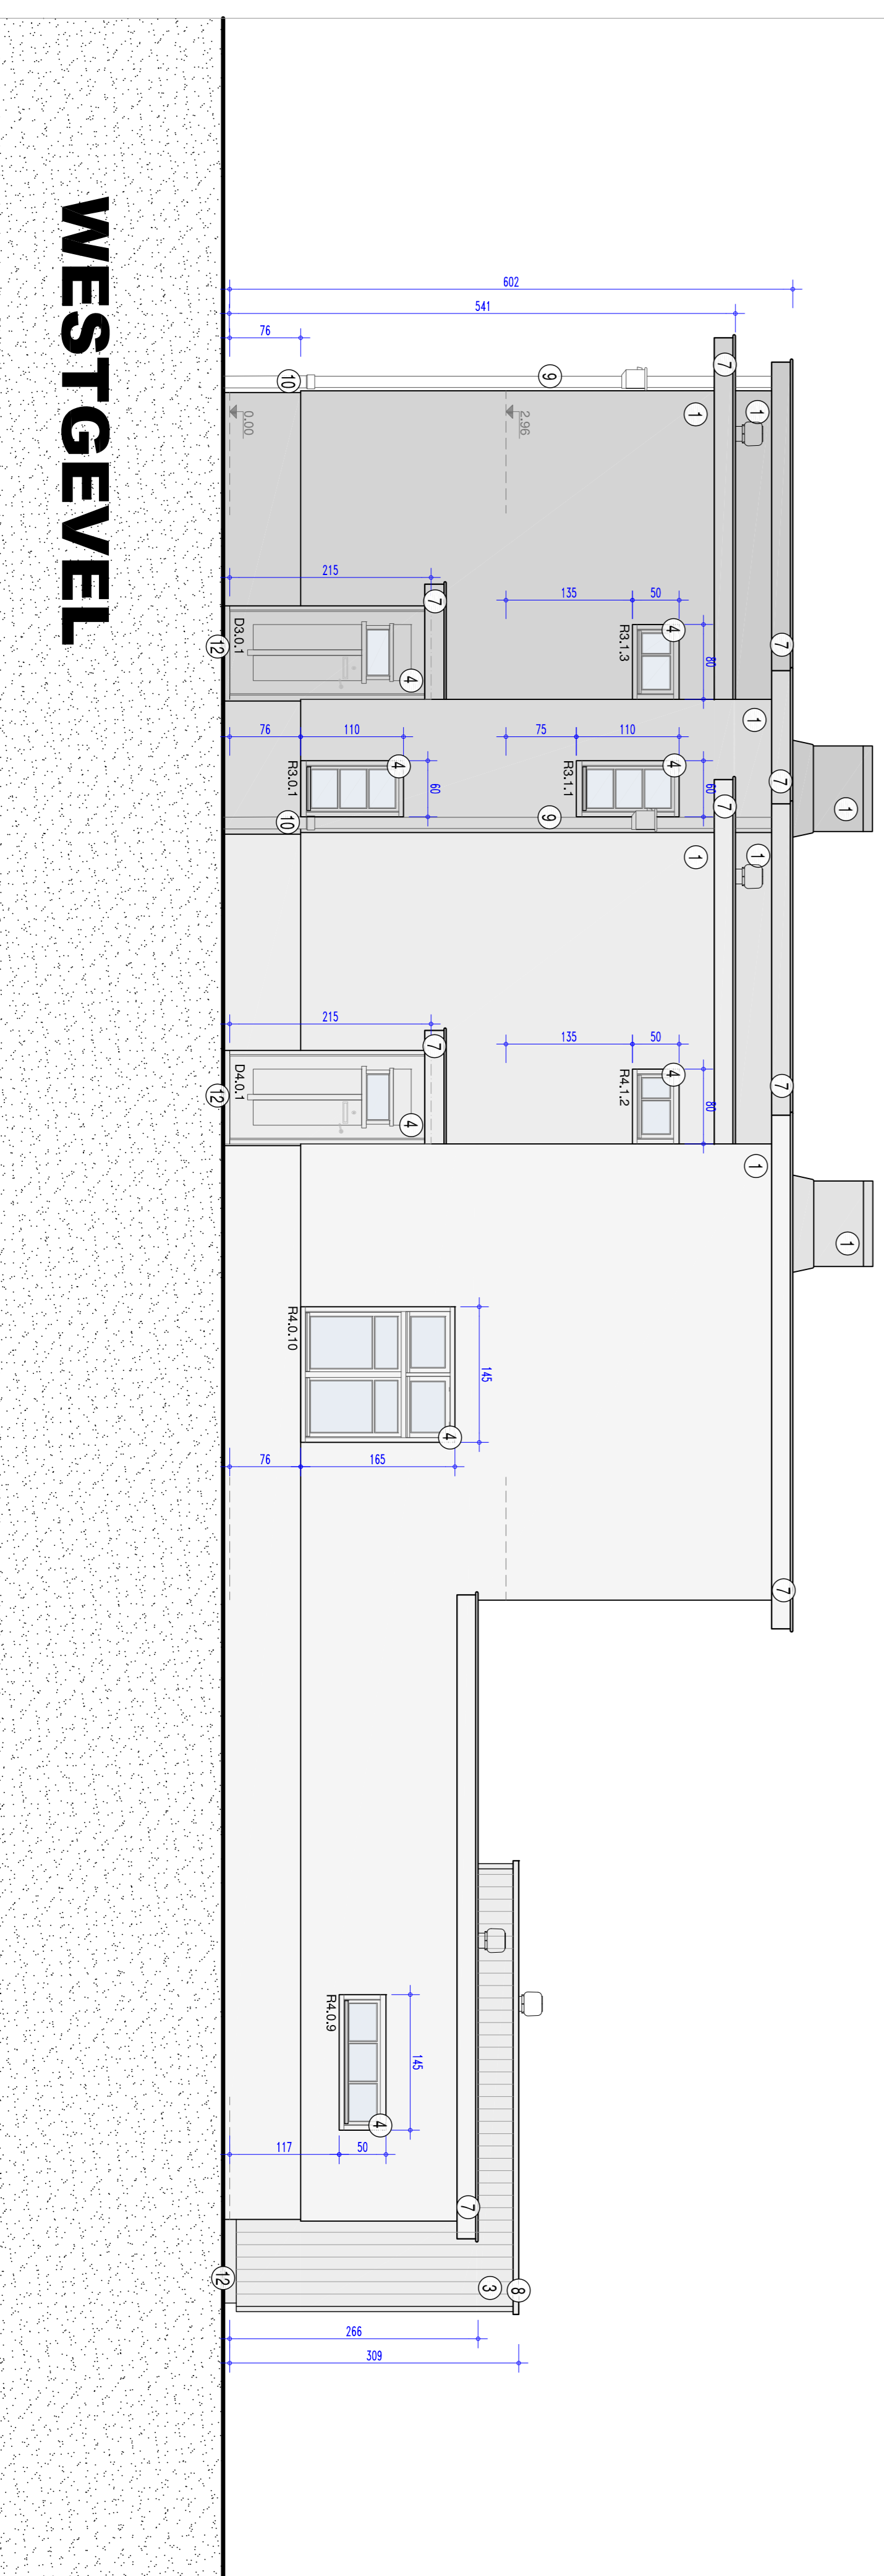

WESTGEVEL



CVBA WONEN
 Marcel Mollieaan 17 - 9000 Zelzate
 Tel 09 344 54 59 - Fax 09 344 98 54

ZELZATE RESTAURATIE
4 BESCHERMEDE WONINGEN IN WOONWUJK 'KLEIN RUSLAND'
 Kardinaal Mercierplein 3/4 en 15/16

ARCHITECTUUR

ontwerp **U-10/17 OOST- en WESTGEVEL - hujs nr 3/4** schaal **1/50**

plan **0,50 m²** **1/50** **1/50**

datum: 28.02.2015 **desa. CVBA WONEN** **desa. DE 1.014.001.011-1.14.00**

Wijzigingen	Datum	Ontwerper	Aannemer

BOUWHEER **ONTWERPER** **AANNEMER**

CVBA WONEN **ontwerpt erfgoed** **VMSW**

Marcel Mollieaan 17
 Tel 09 344 54 59 Fax 09 344 98 54

Adeling Ouderoek en Beeldhouwing
 Koning Albert Ilaan 15 bus 5
 1210 Brussel
 Tel 02 555 16 69
 Fax 02 555 16 59

Schuyten Heken, architect

aanvaard door de onderkeurende aannemer

4,4

alle maten zijn door de aannemer te controleren

