



LEGENDE

- ① beglazing
- ② baksteen metselwerk
- ③ houten gevelbekleding
- ④ houten buitenschrijnwerk
- ⑤ aluminium buitenschrijnwerk
- ⑥ aluminium buitenschrijnwerk met houten bekleding
- ⑦ houten dakoversteek / luifel
- ⑧ aluminium dakrandprofiel
- ⑨ zinken regenwaterafvoer
- ⑩ gietijzeren eindstuk
- ⑪ kunststof regenwaterafvoer + eindstuk
- ⑫ blauwe hardsteen

NOORDGEVEL

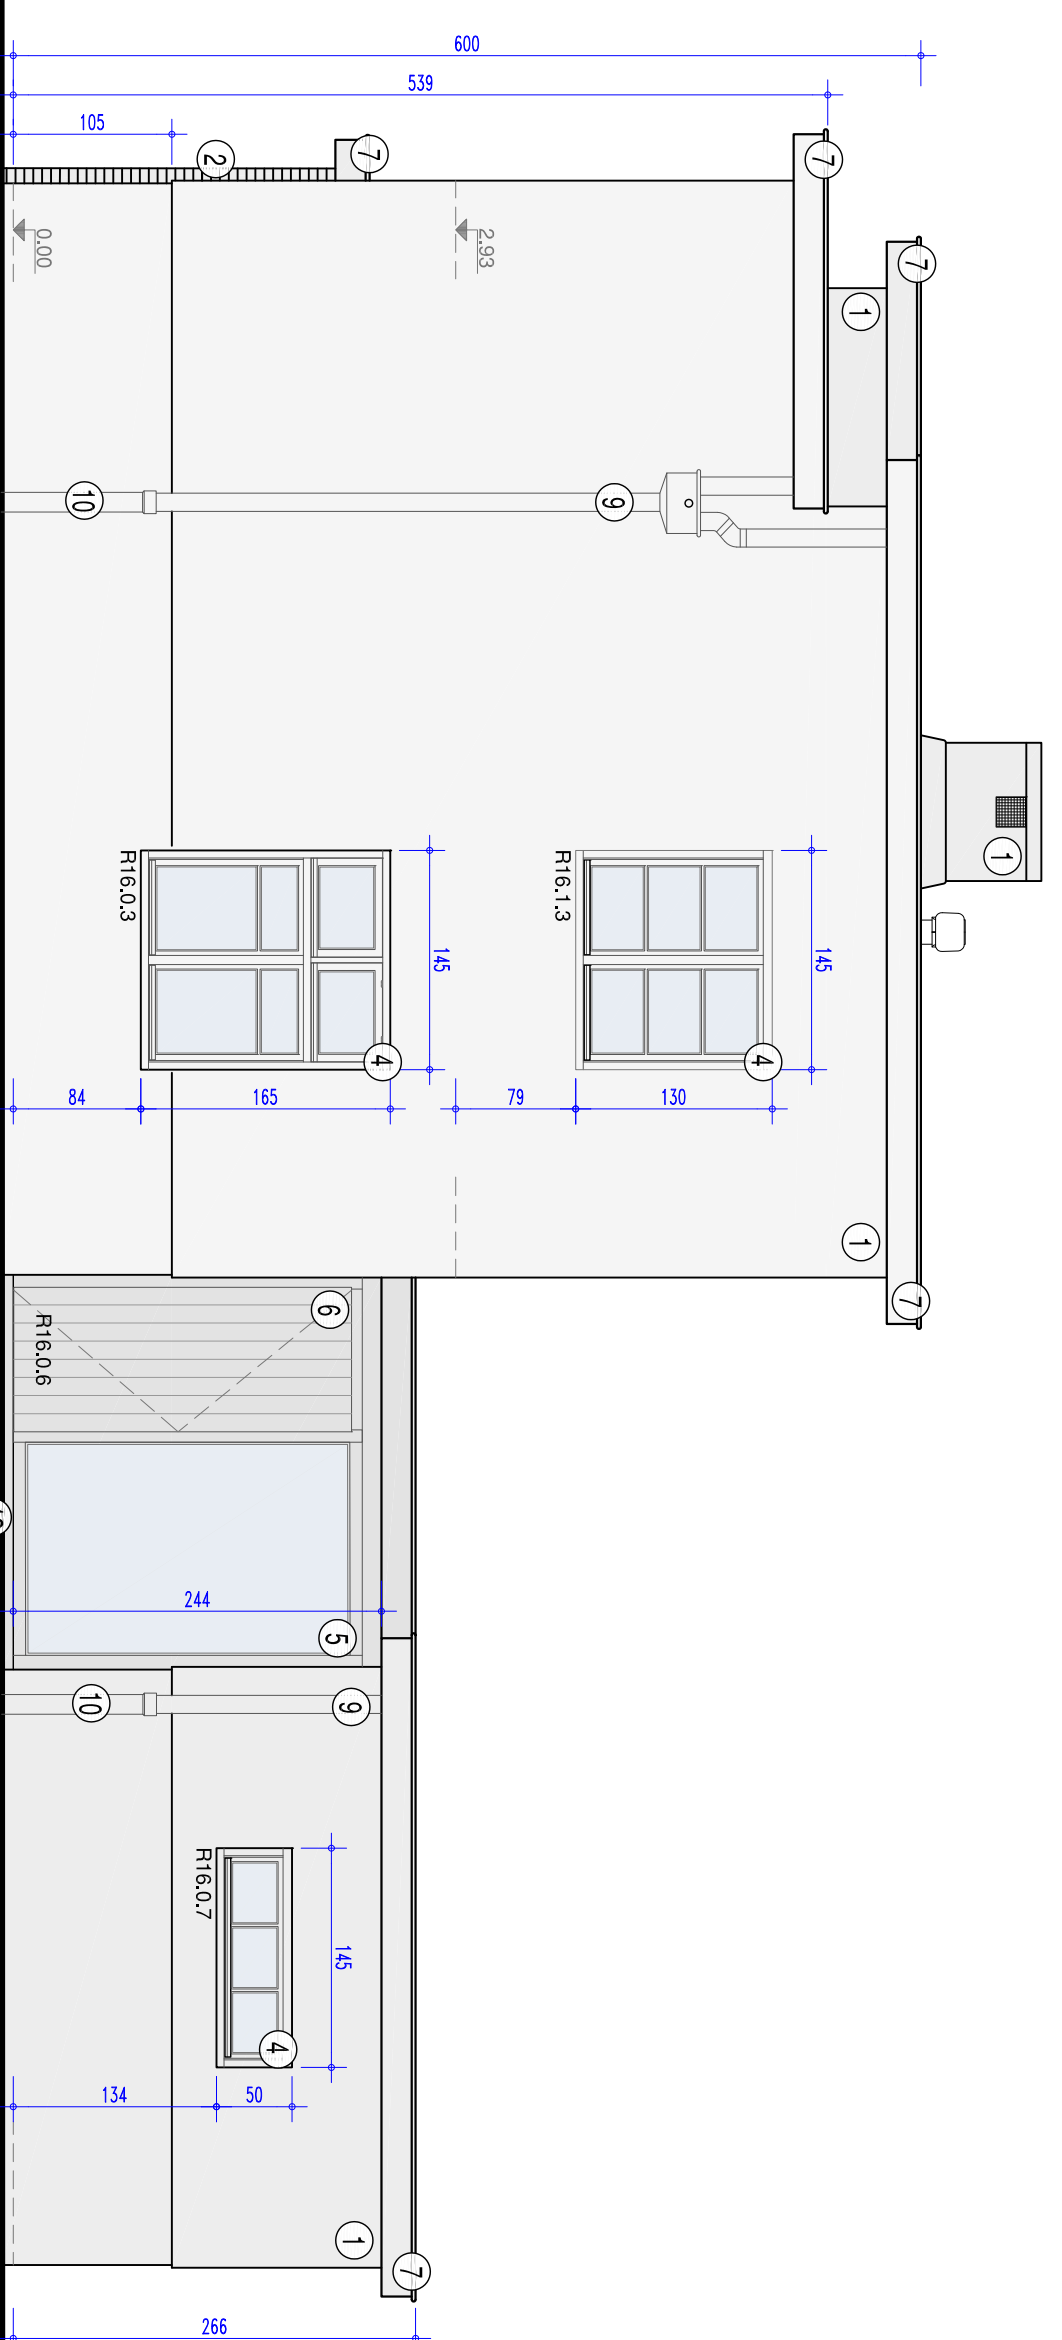

ZUIDGEVEL

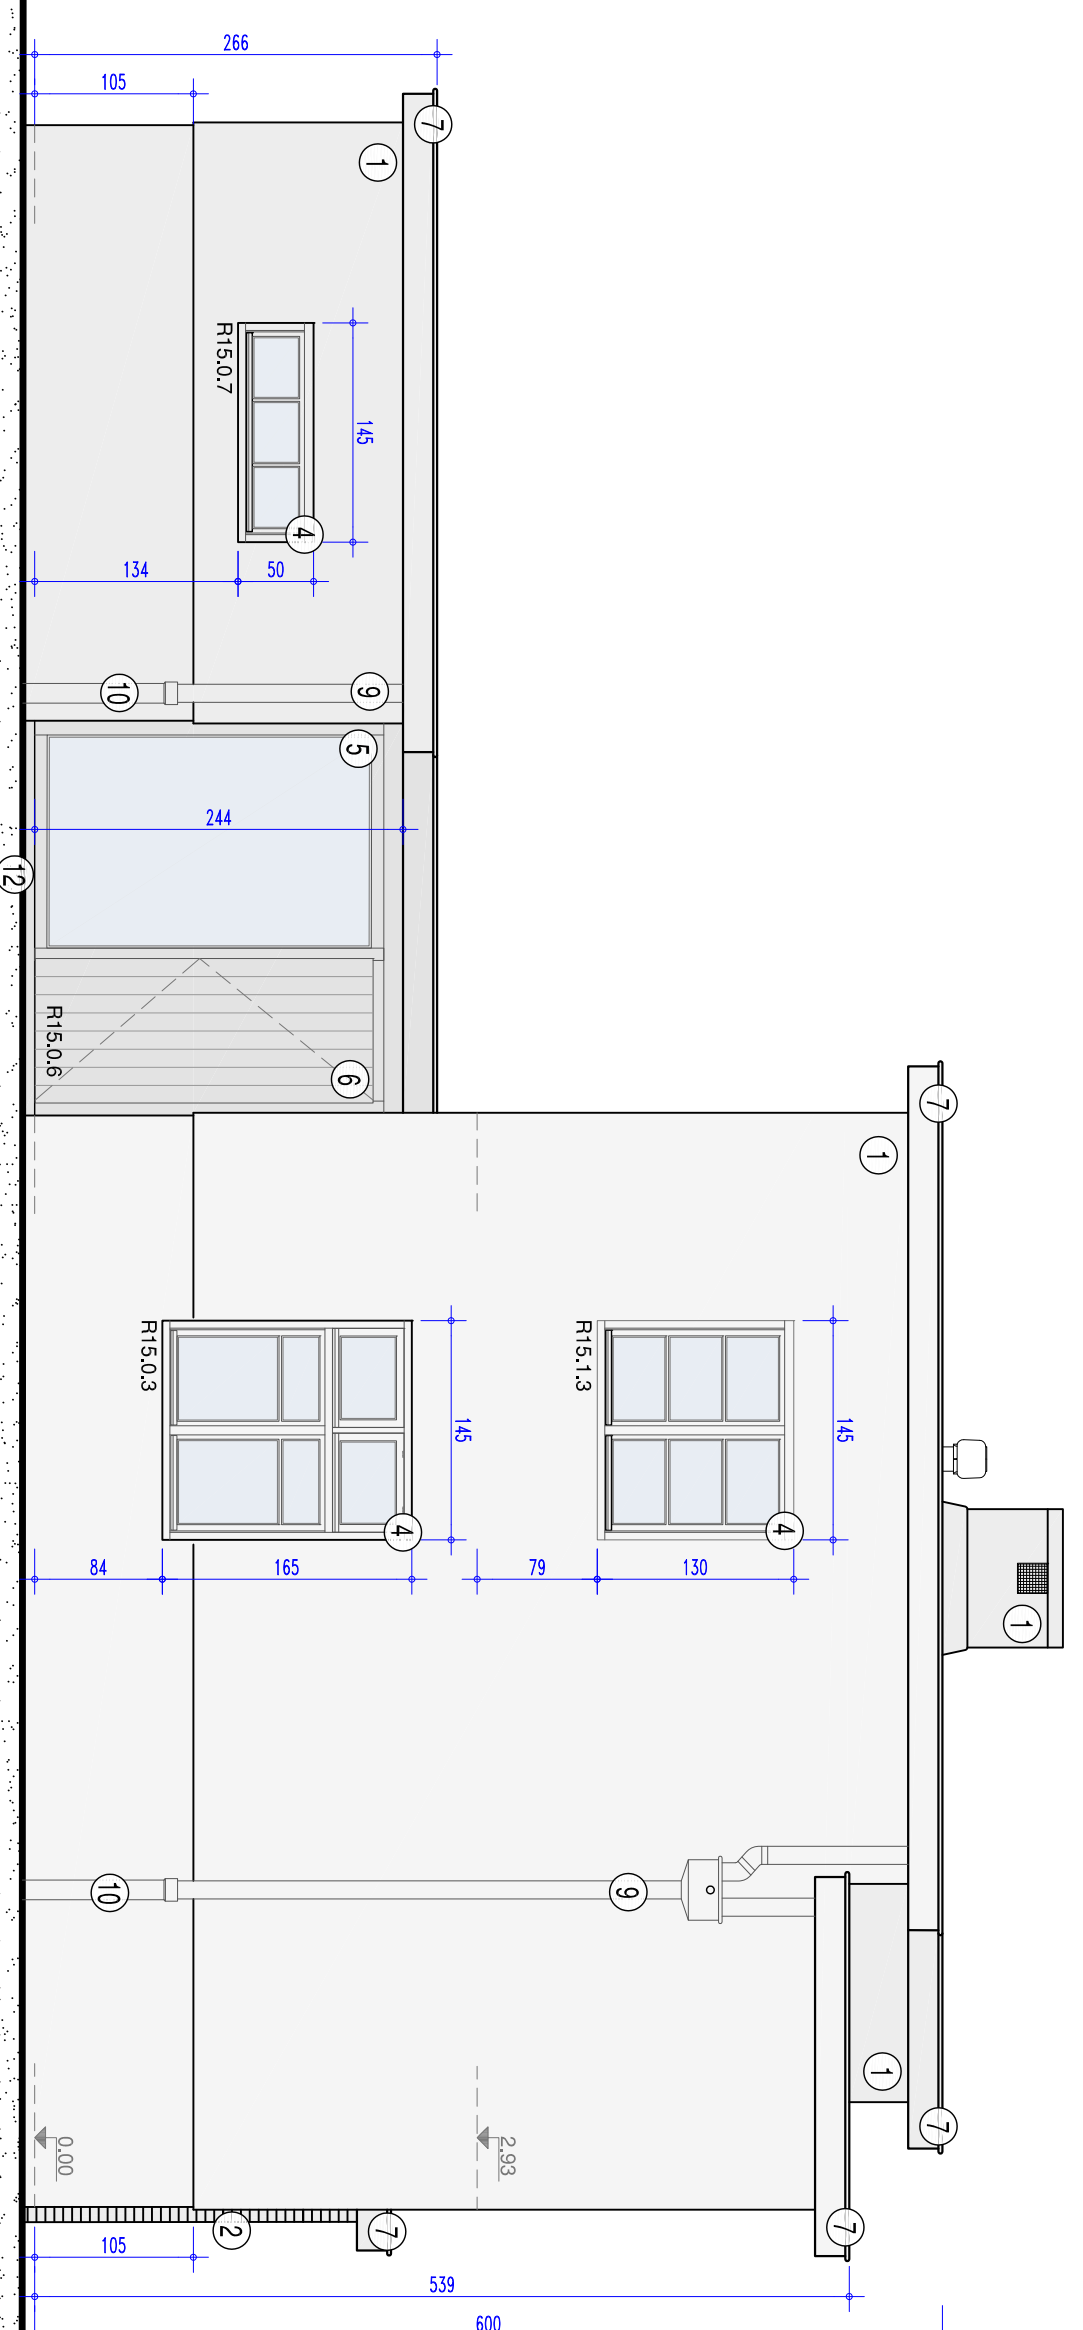

CVBA WONEN
 Marcel Mollieaan 17 - 9000 Merelbeke
 Tel 09 344 54 59 - Fax 09 344 90 00

ZELFSTE RESTAURATIE

4 BESCHERMDE WONINGEN IN WILDELAAN 'KLEIN RUSLAND'

ARCHITECTUUR

plan omschrijving
U-16/17 NOORD-ZUID huis nr 15/16

schaal
1/50

datum: 28.02.2015
 ontwerp: J. de Maesseneer
 schied: J. de Maesseneer
 d.d.,

Wijzigingen	Datum	Ontwerper	Aannemer

BOUWHEER
 CVBA WONEN
 Marcel Mollieaan 17 - 9000 Merelbeke
 Tel 09 344 54 59 - Fax 09 344 90 00

ONTWERPER
 ontrend erfgoed
 Architectuur, Ontwerp en Bestuur
 Koning Albert IIlaan 19 bus 5
 1210 Brussel
 Tel 02 555 18 00
 Fax 02 555 18 05
 Schuyten Miekele, architect

AANNEEMER
 aannemer door de onderbrekende aannemer

alle maten zijn door de aannemer te controleren

