



LEGENDE


- ① beglazing
- ② baksteen metselwerk
- ③ houten gevelbekleding
- ④ houten buitenschrijnwerk
- ⑤ aluminium buitenschrijnwerk
- ⑥ aluminium buitenschrijnwerk met houten bekleding
- ⑦ houten dakoversteek / luifel
- ⑧ aluminium dakrandprofiel
- ⑨ zinken regenwaterafvoer
- ⑩ gietijzeren eindstuk
- ⑪ kunststof regenwaterafvoer + eindstuk
- ⑫ blauwe hardsteen

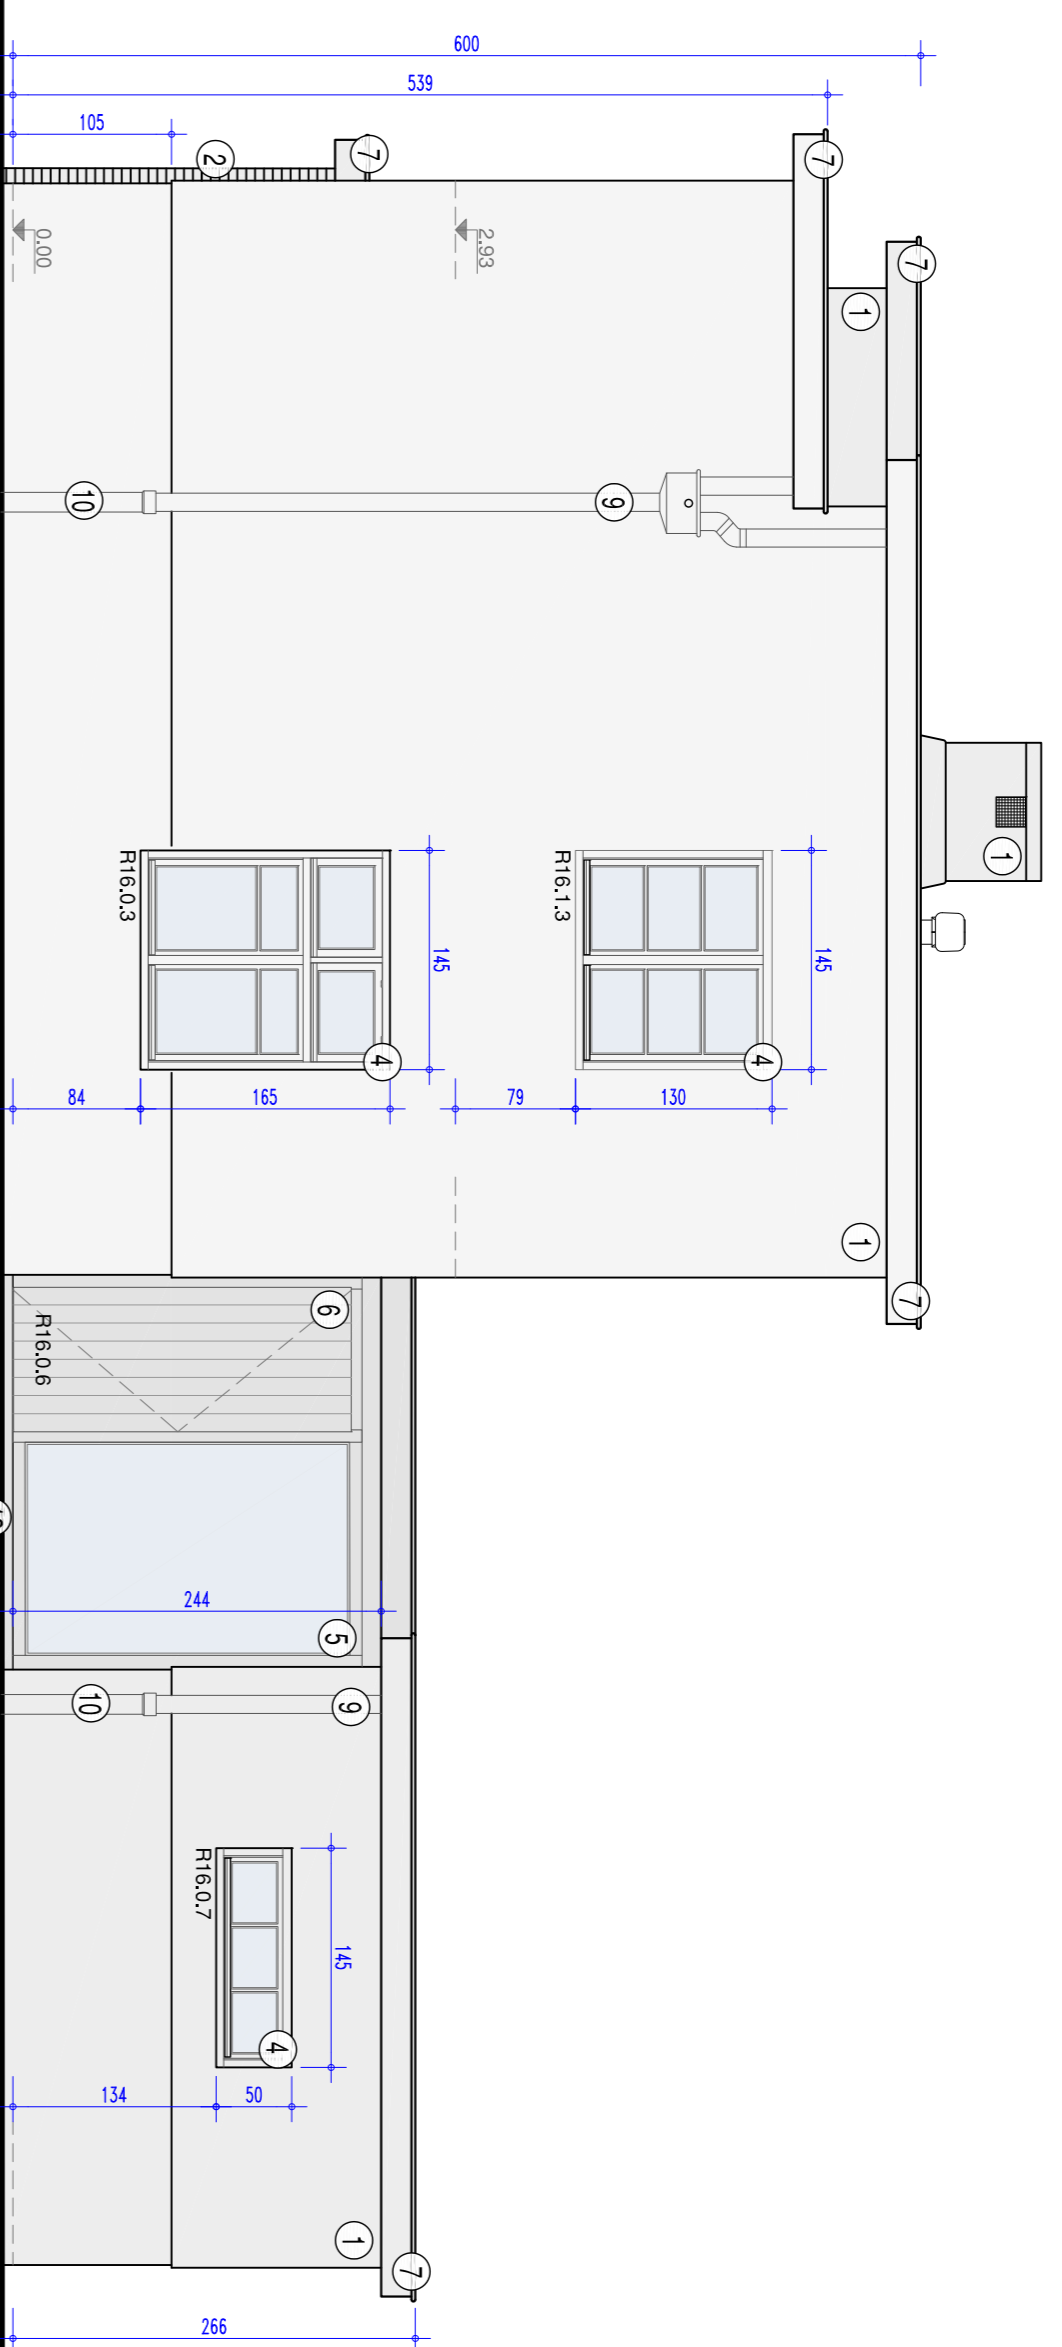

NOORDGEVEL

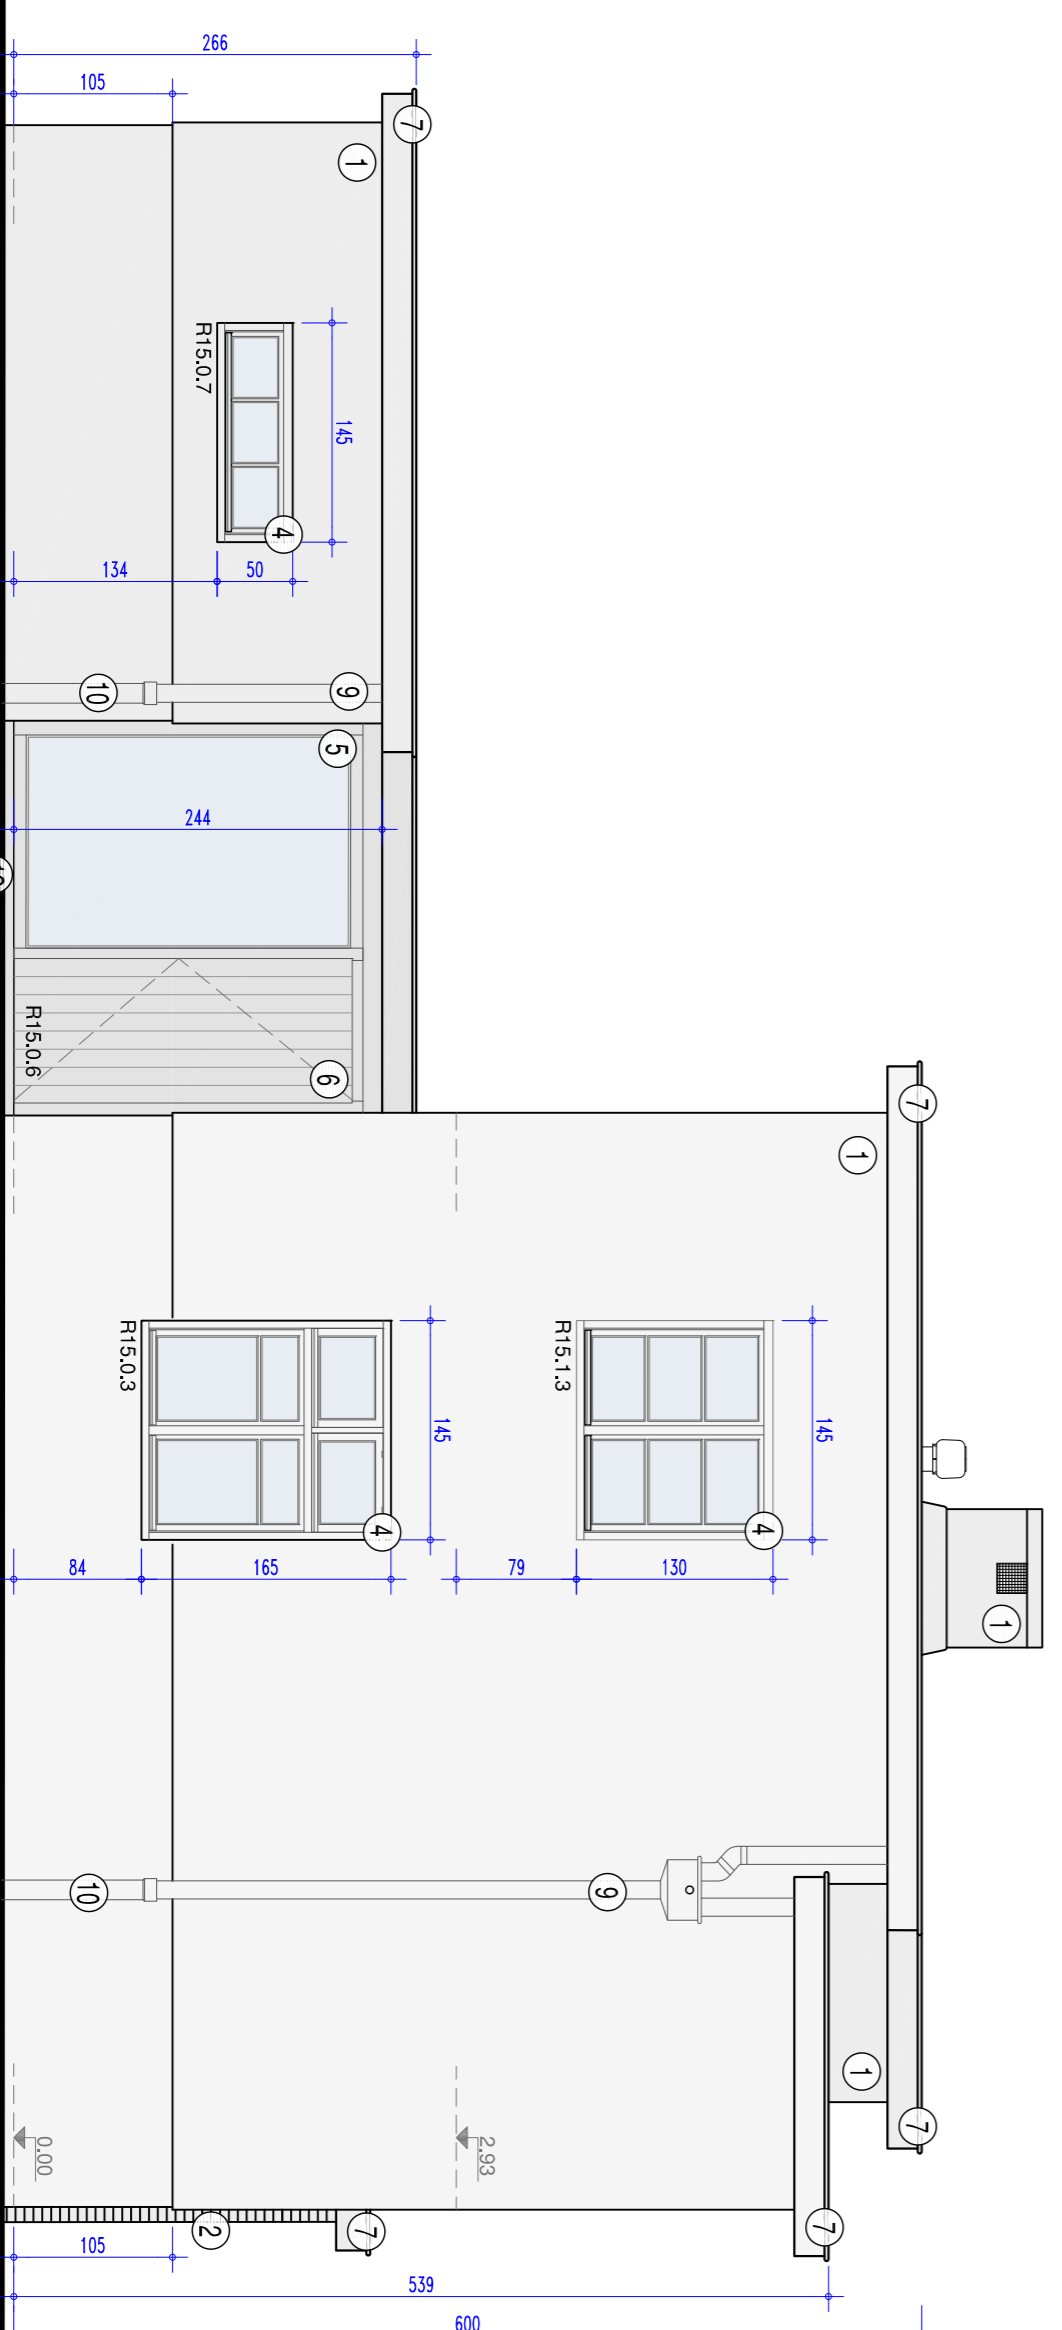

ZUIDGEVEL

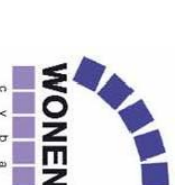

CVBA WONEN
Marcel Mollieaan 17 - 9000 Zelzate
Tel 09 344 54 59 - Fax 09 344 98 54

ZELZATE
RESTAURATIE

4 BESCHERMDE WONINGEN IN WOONWIK 'KLEIN RUSLAND'
Kardinaal Mercierplein 3/4 en 15/16

ARCHITECTUUR

plan omschrijving
U-16/17 NOORD- en ZUIDGEVEL - huis nr 15/16

schaal
1/50

0,50 m²
titelblad
datum: 28.02.2015
doss. CVBA WONEN
doss. OE 1.0142018/11-114.00

Wijzigingen	Datum	Ontwerper	Aannemer

BOUWHEER	ONTWERPER	AANNEMER
<p>CVBA WONEN Marcel Mollieaan 17 9000 Zelzate Tel 09 344 54 59 Fax 09 344 98 54</p>	<p>ontwerpd erfgoed Architectuur Ontwerp en Restauratie Koning Albert IIlaan 19 bus 5 1210 Brussel Tel 02 555 18 00 Fax 02 555 18 05 Schuyven Miekele architect</p>	<p>aannemer door de onderbrekende aannemer d.a.</p>

alle maten zijn door de aannemer te controleren

