

CVBA WONEN
 Marcel Mollieaan 17 - 90060 Zelzate
 Tel 09 344 54 59 - Fax 09 344 98 54

ZELZATE
RESTAURATIE

4 BESCHERMDE WONINGEN IN WOONWUJK 'KLEIN RUSLAND'
 Kardinaal Mercierplein 3/4 en 15/16

ARCHITECTUUR

ontwerp	omschrijving	schaal
plan	U-17/17 OOST- en WESTGEVEL - huis nr 15/16	1/50
0,50 m ²	titelblad	
datum: 28.02.2015	des.: CVBA WONEN	des.: OE 1.0143018/11-14.00


Wijzigingen	Datum	Ontwerper	Aannemer

<p>BOUWHEER</p> <p>CVBA WONEN Marcel Mollieaan 17 90060 Zelzate Tel 09 344 54 59 Fax 09 344 98 54</p>	<p>ONTWERPER</p> <p>Ontrend erfgoed Adeling Oudecoore on Bescherming Koning Albert Iplein 18 bus 5 1210 Brussel Tel 02 555 16 60 Fax 02 551 15 55 Schuyven Heleen, architect</p>	<p>AANNEMER</p> <p>aannemer door de onderbrekende aannemer</p> <p>d.v.</p>
--	--	---


LEGENDE

- ① bepleistering
- ② baksteenmetselwerk
- ③ houden gevelbekleding
- ④ houden buitenschrijnwerk
- ⑤ aluminium buitenschrijnwerk
- ⑥ aluminium buitenschrijnwerk met houden bekleding
- ⑦ houden dakoversteek / luifel
- ⑧ aluminium dakrandprofiel
- ⑨ zinken regenwaterafvoer
- ⑩ gietijzeren eindstuk
- ⑪ kunststof regenwaterafvoer + eindstuk
- ⑫ blauwe hardsteen

OOSTGEVEL

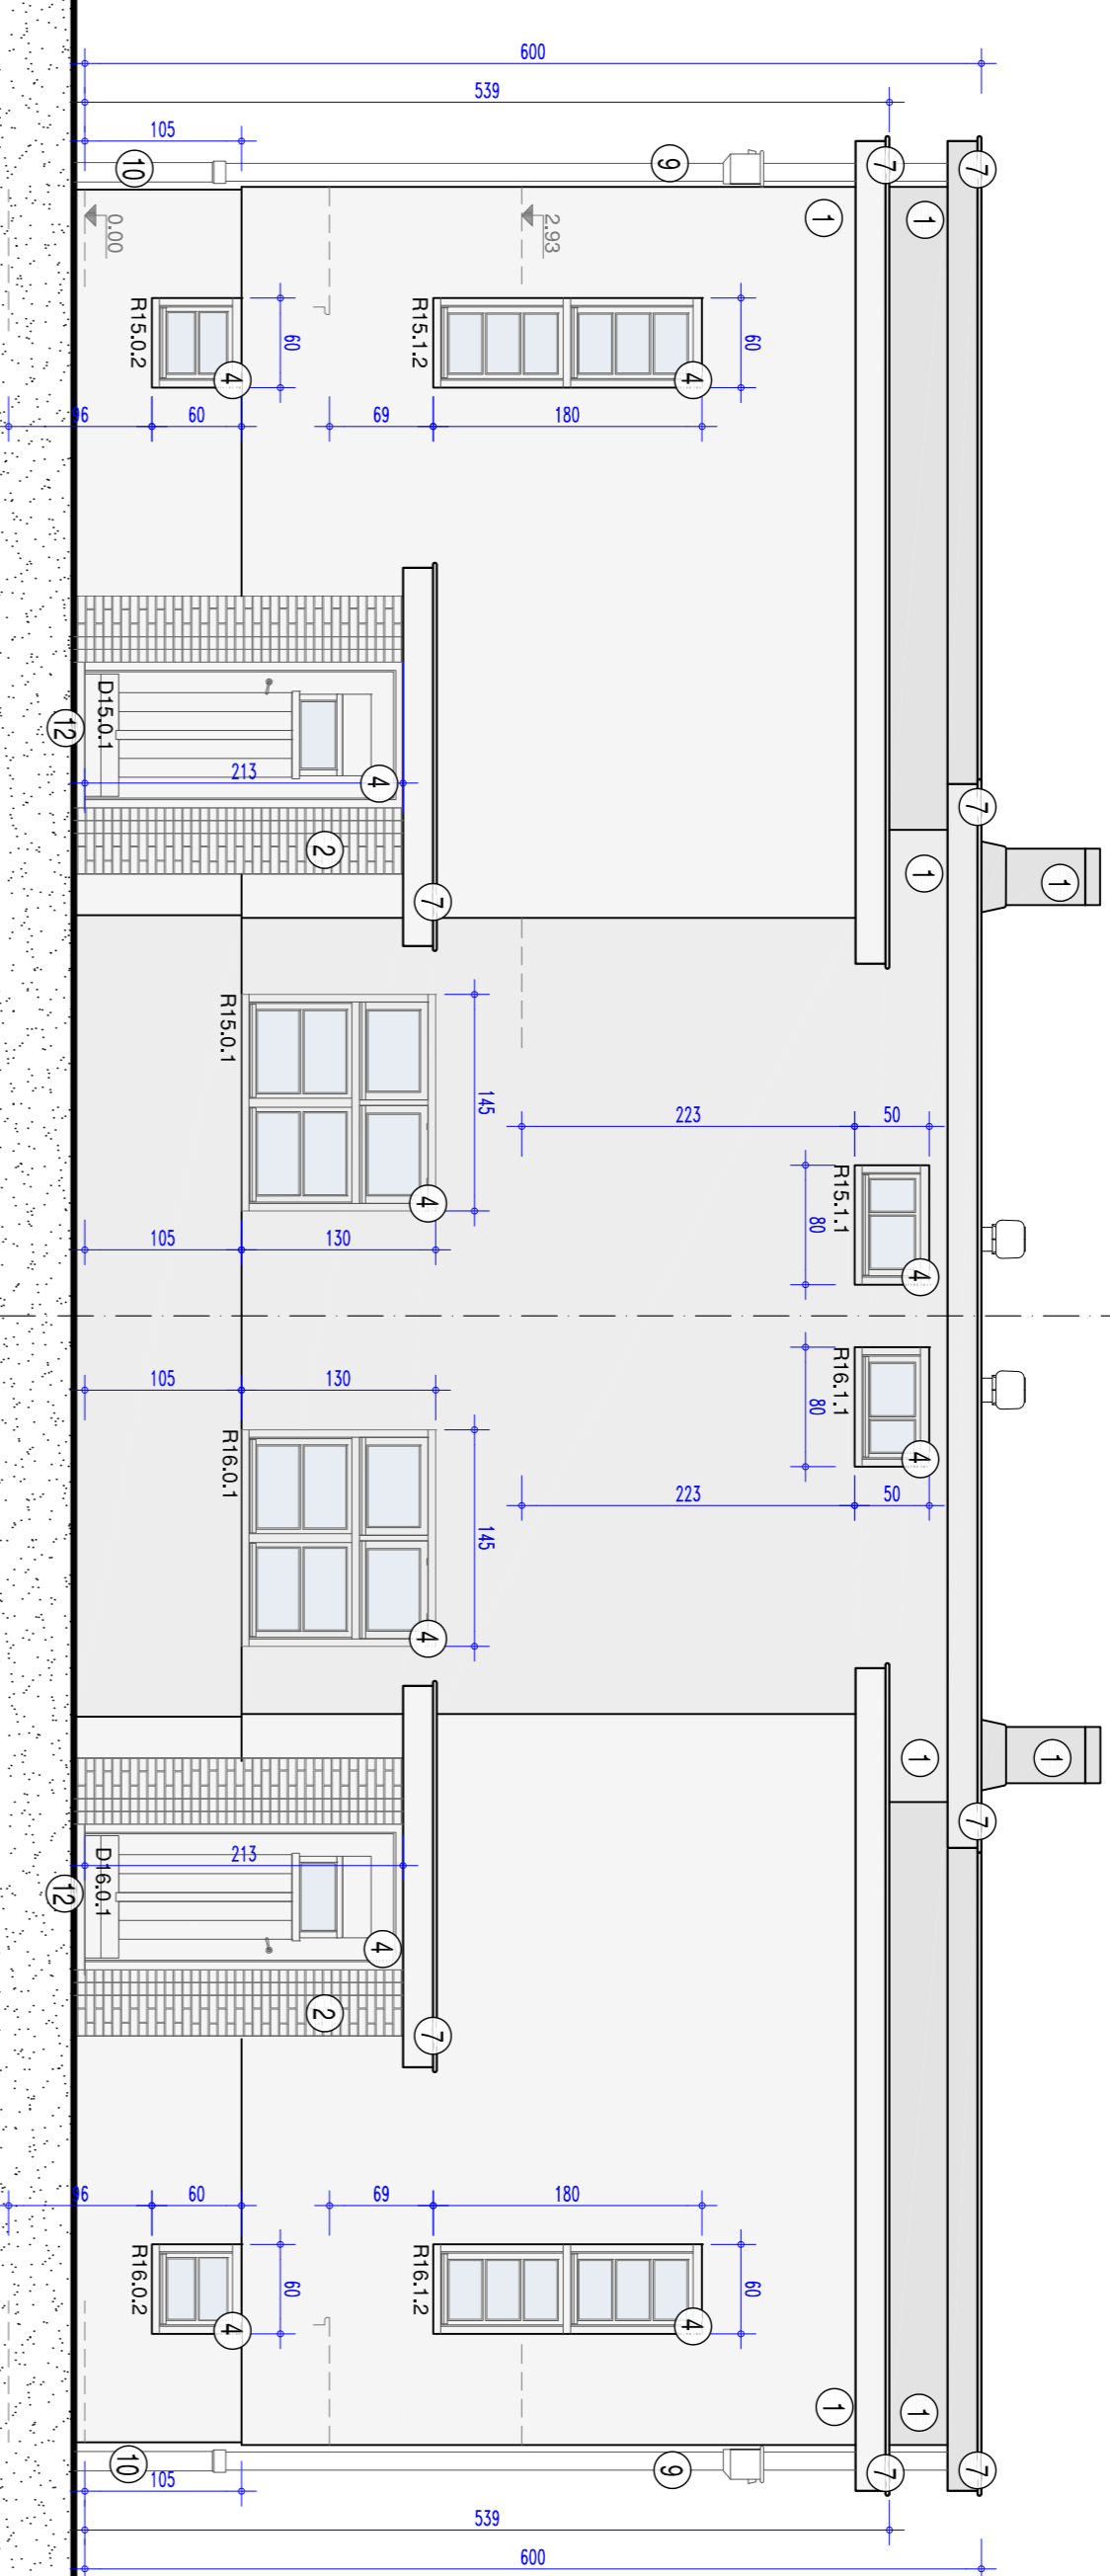

WESTGEVEL

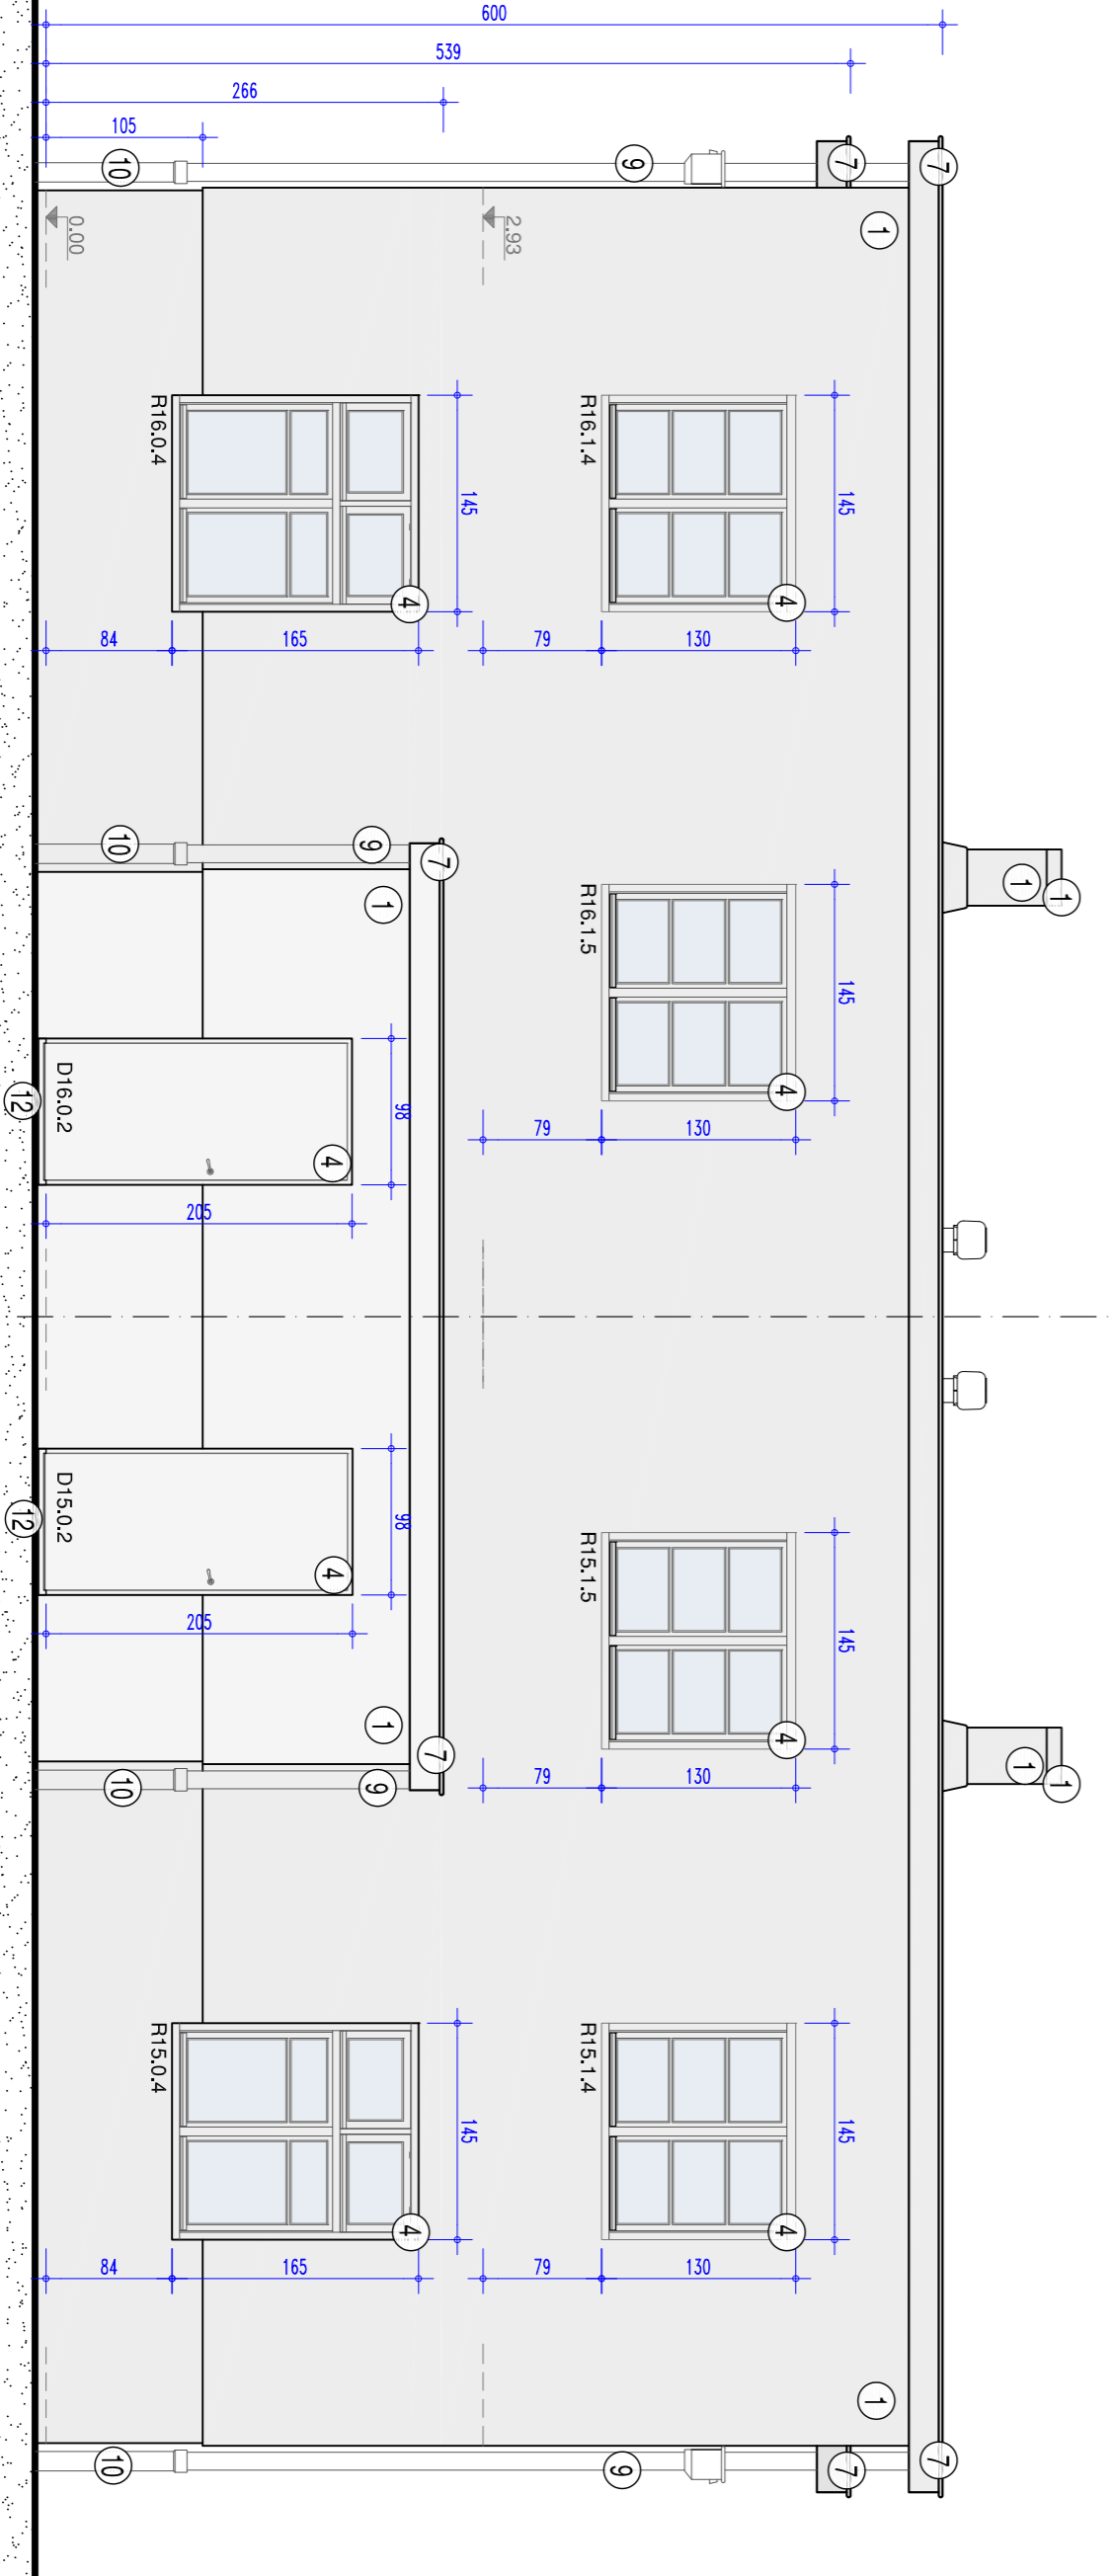

alle maten zijn door de aannemer te controleren

