

CVBA WONEN
 Marcel Mollieaan 17 - 9000 Aalst
 Tel 09 344 54 59 - Fax 09 344 90 00

ZELFSTE RESTAURATIE

4 BESCHERMDE WONINGEN IN WILHELMINAWEG 'KLEIN RUSLAND'
 Kardinaal Mercierplein 314 - 316

ARCHITECTUUR

ontwerp	omschrijving	schaal
U-17/17	OOST- en WESTGEVELS nr 15/16	1/50
0,50 m ²	hibrid	
datum: 28.02.2015	doos: CVBA WONEN	doos: OE 1.014301.0111-114.00

Wijzigingen	Datum	Ontwerper	Aannemer


BOUWHEER CVBA WONEN Marcel Mollieaan 17 - 9000 Aalst Tel 09 344 54 59 - Fax 09 344 90 00	ONTWERPER erfgoed Architectuur, Ouderen en Beeldgeving Koning Albert Ilaan 19 bus 5 1210 Brussel Tel 02 555 16 60 Fax 02 555 16 50 Tel 02 555 16 50	AANNEMER aannemer door de onderzekerende aannemer d.a.
--	---	---

alle maten zijn door de aannemer te controleren

LEGENDE

- ① bepleistering
- ② baksteenmetselwerk
- ③ houten gevelbekleding
- ④ houten buitenschrijnwerk
- ⑤ aluminium buitenschrijnwerk
- ⑥ aluminium buitenschrijnwerk met houten bekleding
- ⑦ houten dakoversteek / luifel
- ⑧ aluminium dakrandprofiel
- ⑨ zinken regenwaterafvoer
- ⑩ gietijzeren eindstuk
- ⑪ kunststof regenwaterafvoer + eindstuk
- ⑫ blauwe hardsteen

OOSTGEVEL

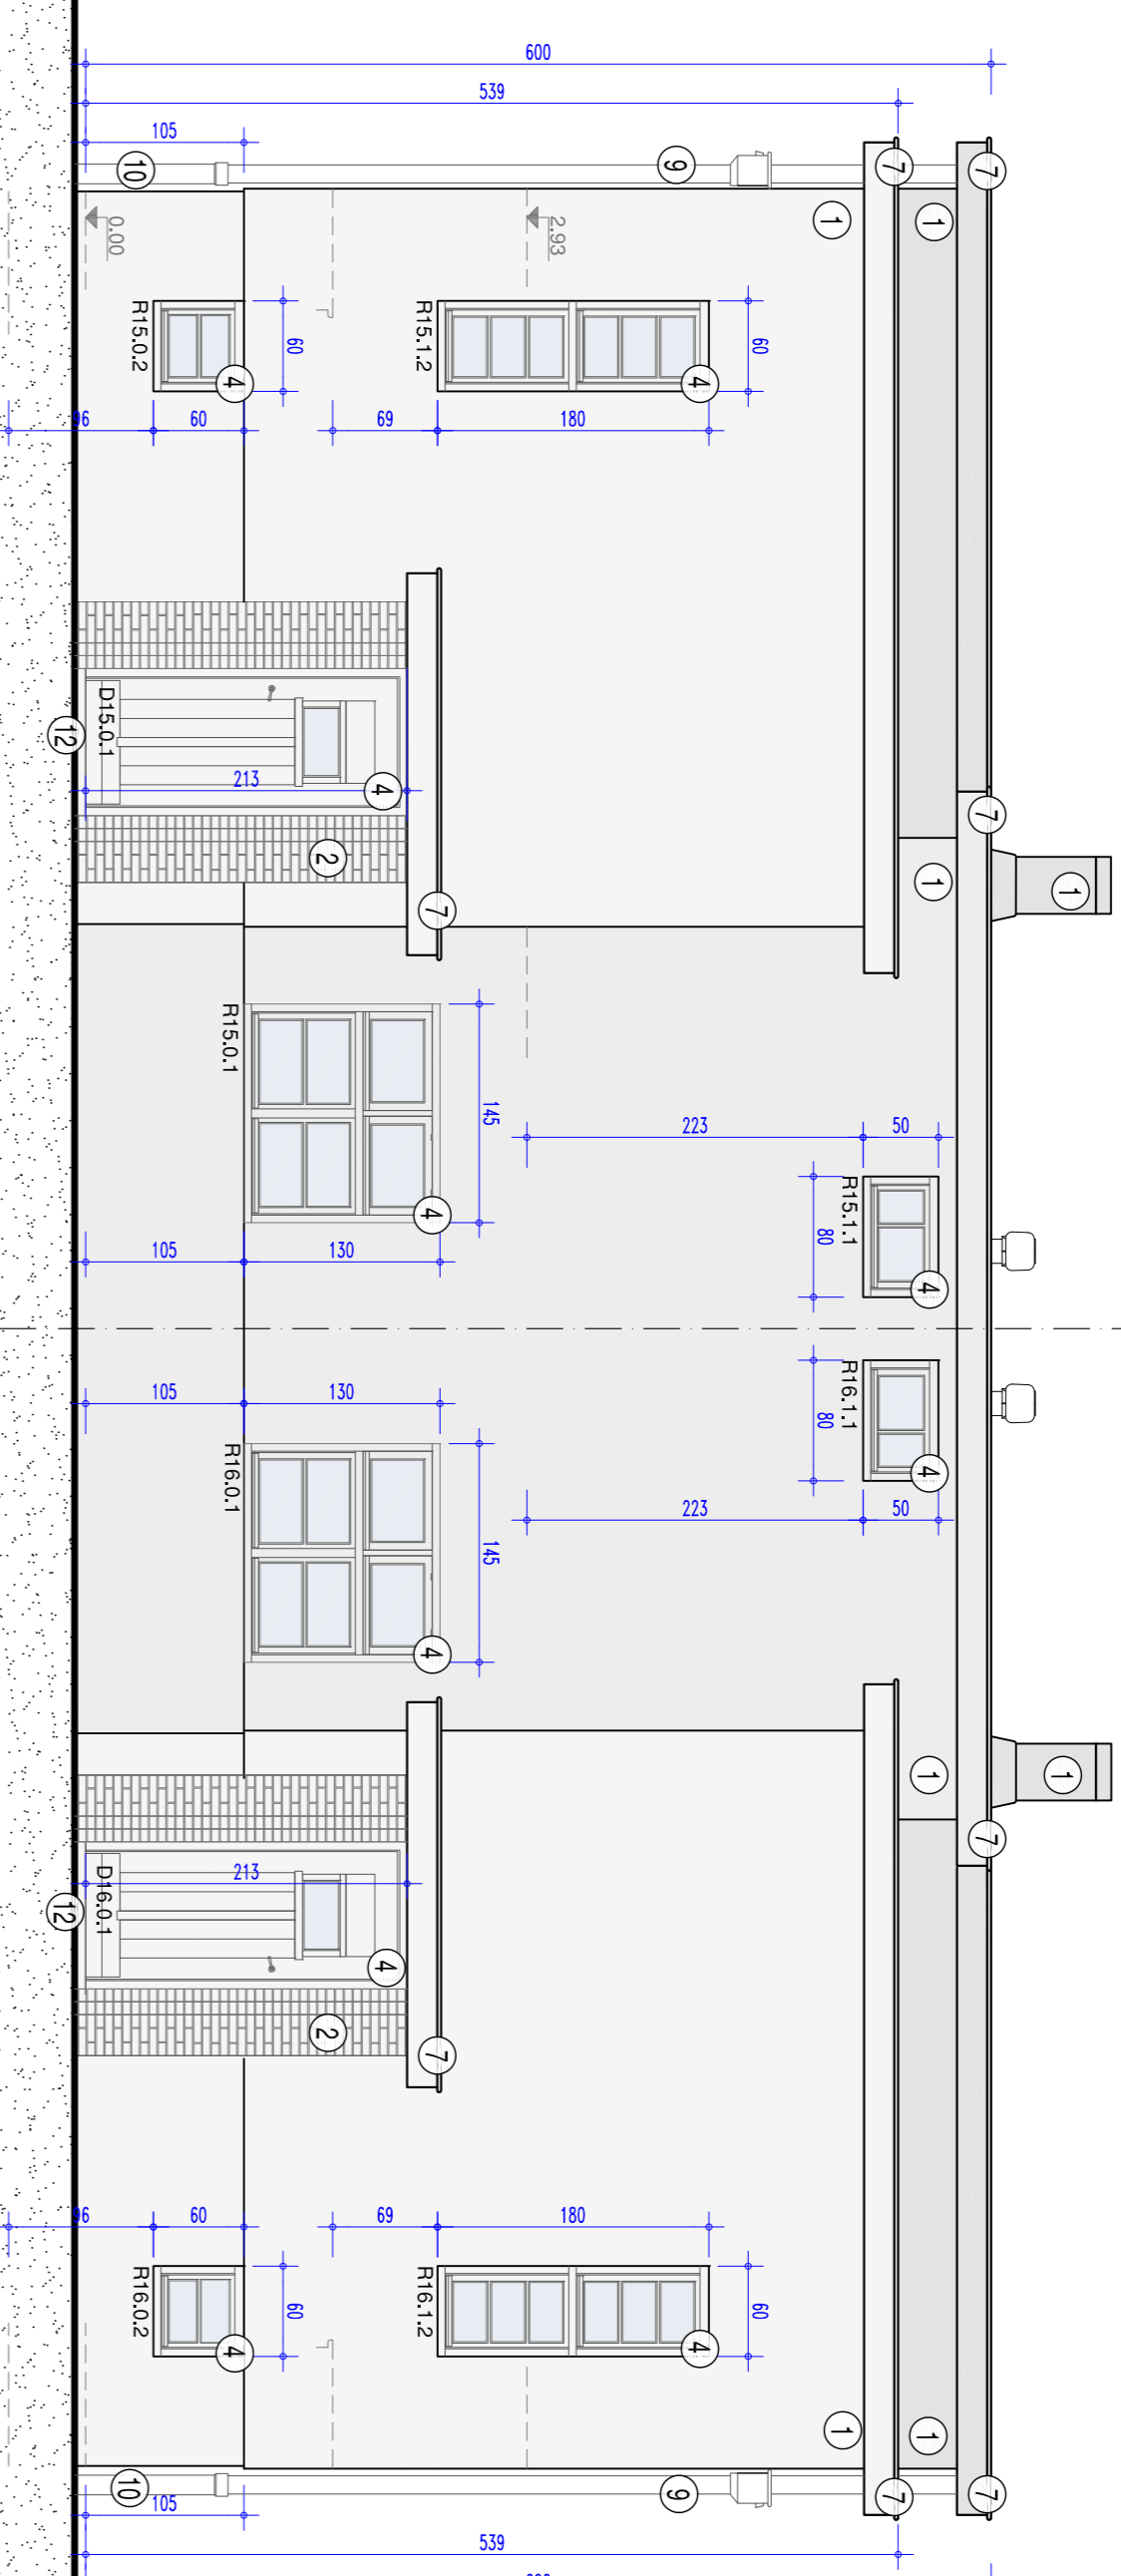

WESTGEVEL

