

**CVBA WONEN**  
 Marcel Mollelaan 17 - 9060 Zelzate  
 Tel 09 344 54 59 - Fax 09 344 98 54

**ZELZATE RESTAURATIE**  
**4 BESCHERMDE WONINGEN IN WOONWIK 'KLEIN RUSLAND'**  
 Kardinaal Mercierplein 3/4 en 15/16

**ARCHITECTUUR**


ontwerp	omschrijving	schaal
U-05/17	<b>GELIJKVLOERS - huis nr 3/4</b>	1/50
titelblad		
datum: 28.02.2015	door: CVBA WONEN	door: OE 1.0142018/11-11480

Wijzigingen	Datum	Ontwerper	Aannemer

<b>BOUWHEER</b> CVBA WONEN Marcel Mollelaan 17 9060 Zelzate Tel 09 344 54 59 Fax 09 344 98 54	<b>ONTWERPER</b> ontwerper erfgoed Afdeling Ouderzoek en Bescherming Koning Albert Ilaan 19 bus 5 1218 Brussel Tel 02 553 16 69 Fax 02 553 16 15 Schoonen Heeren, architect	<b>AANNEMER</b> aannemer door de onderzochte aannemer d.l.
---	--	--

**alle maten zijn door de aannemer te controleren**

- LEGENDE**
- af te breken delen
  - nieuw metselwerk
  - bestaande muren asbecon
  - renovatie asbecon rond ramen/deuren
  - nieuwe gevelbepleistering met isolatie
  - geïsoleerde wand met gipskartonplaten

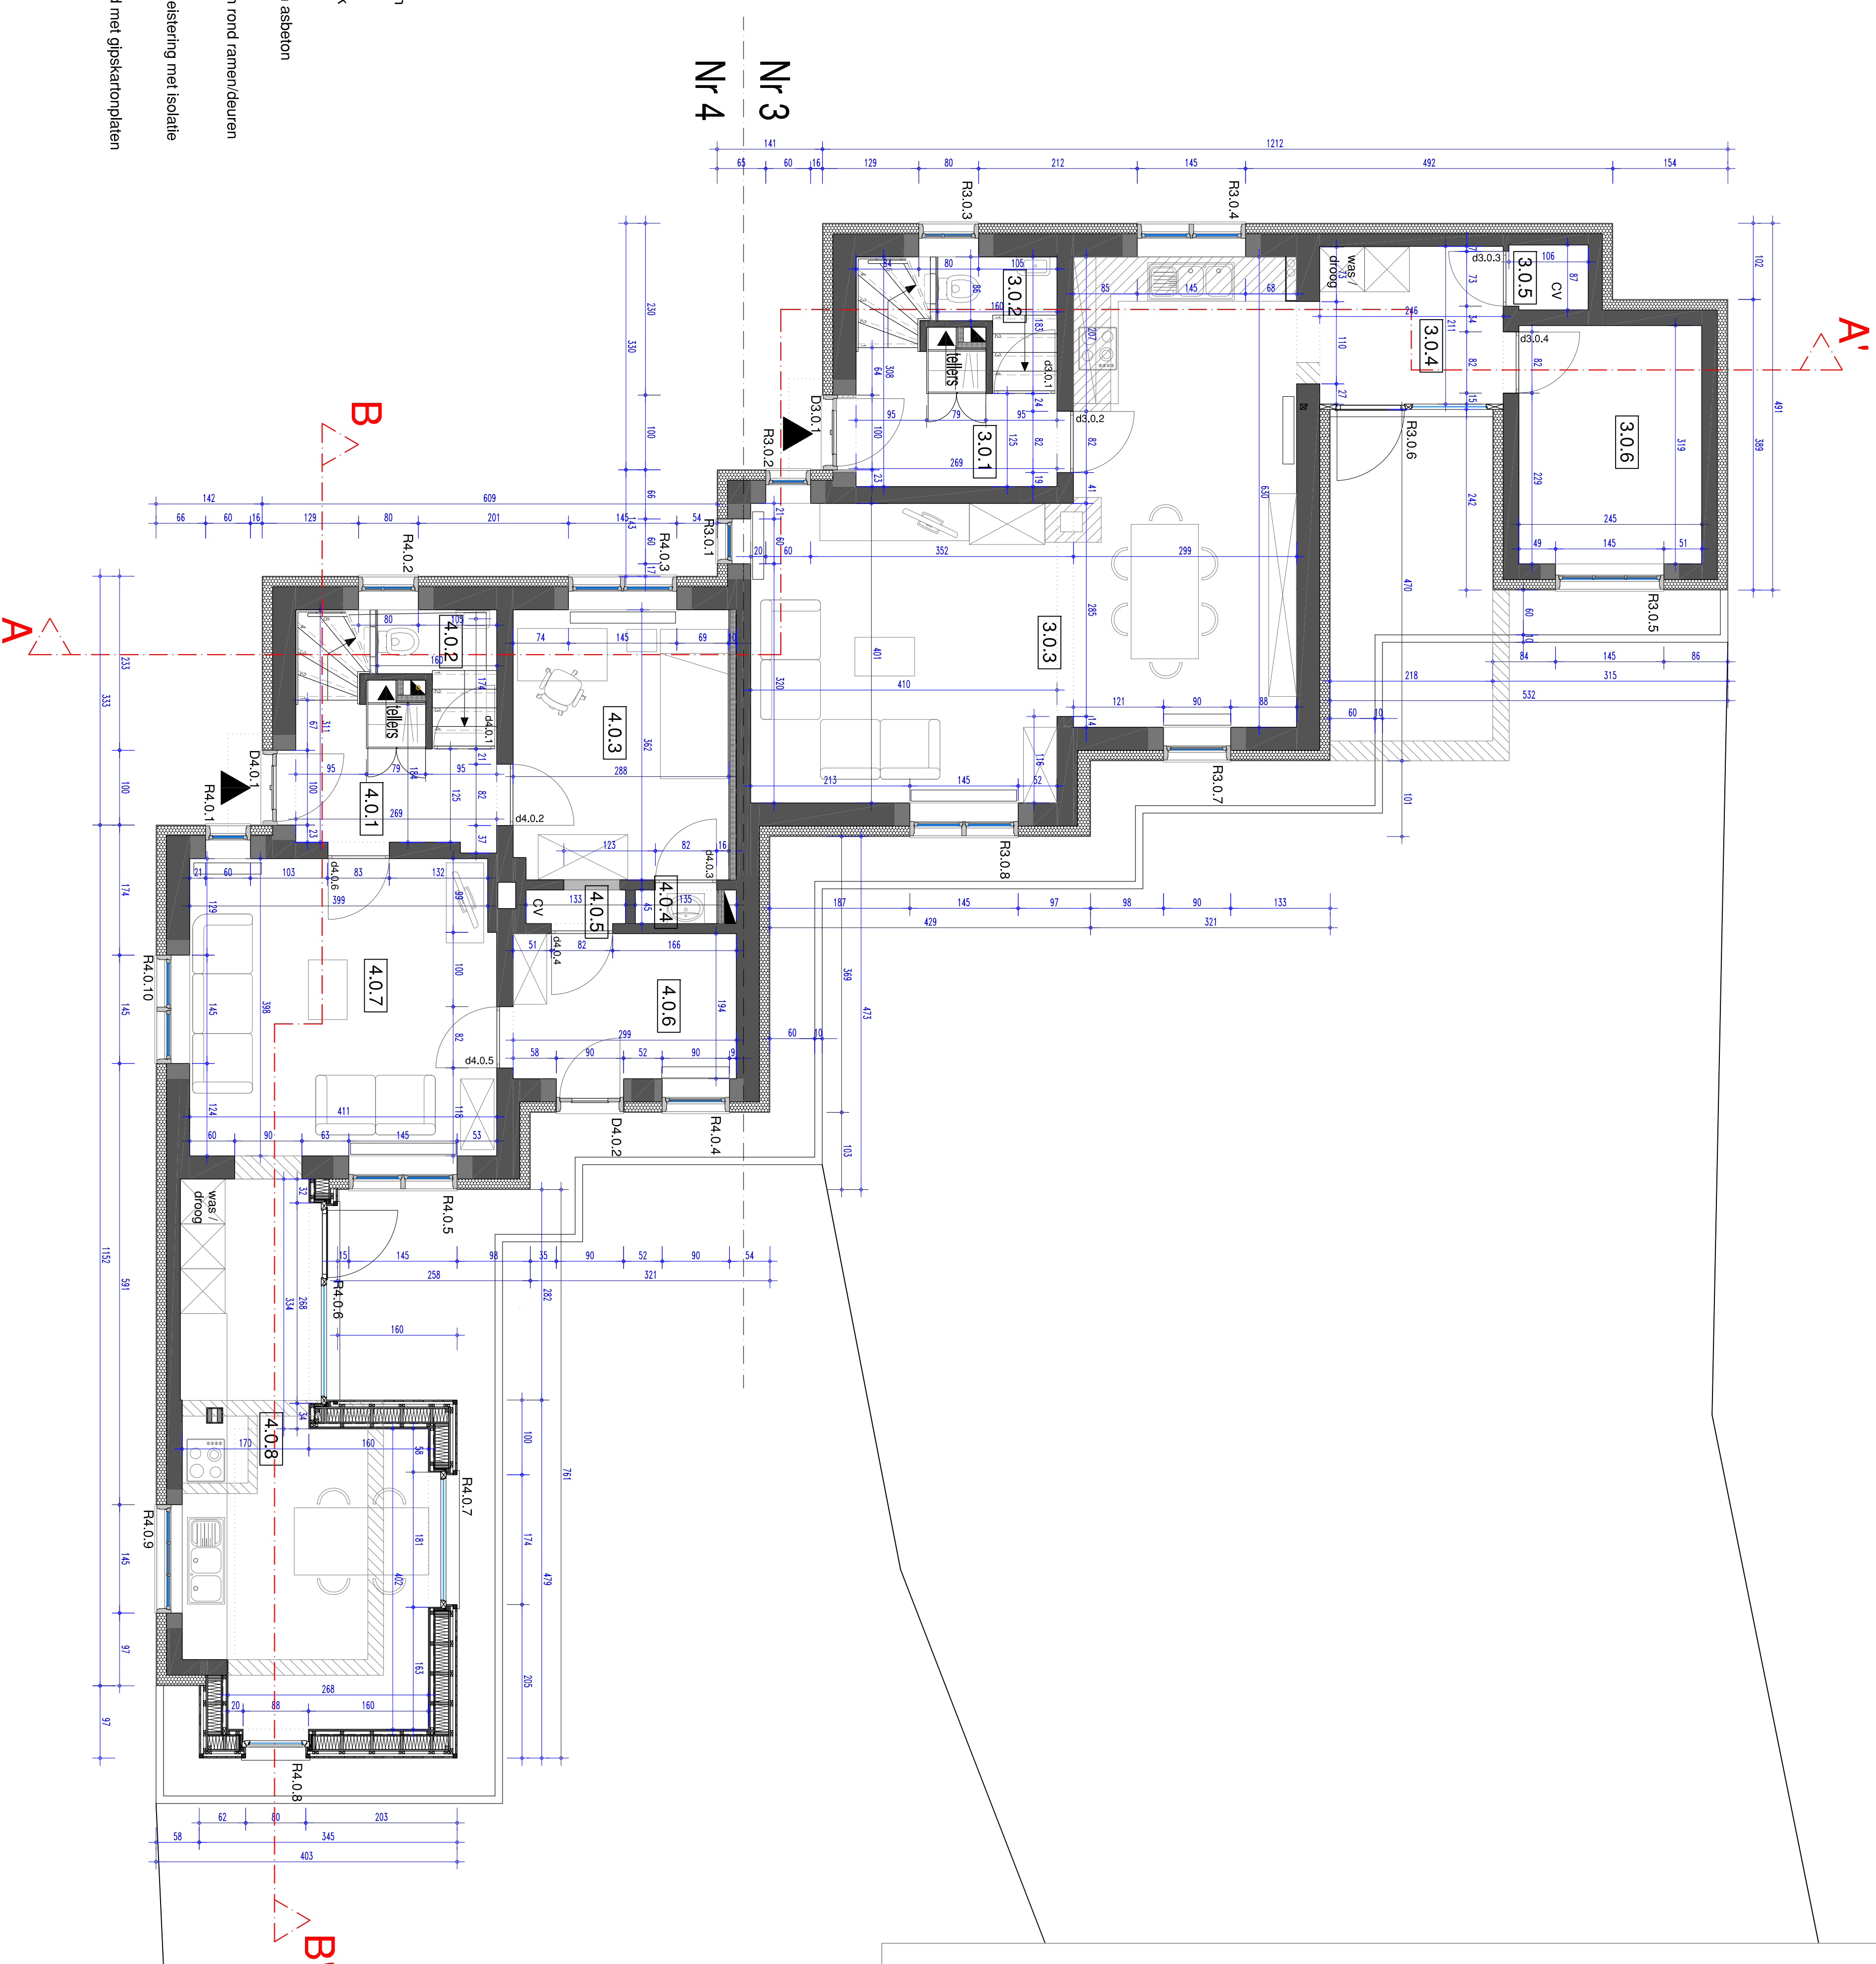

# GELIJKVLOERS

