
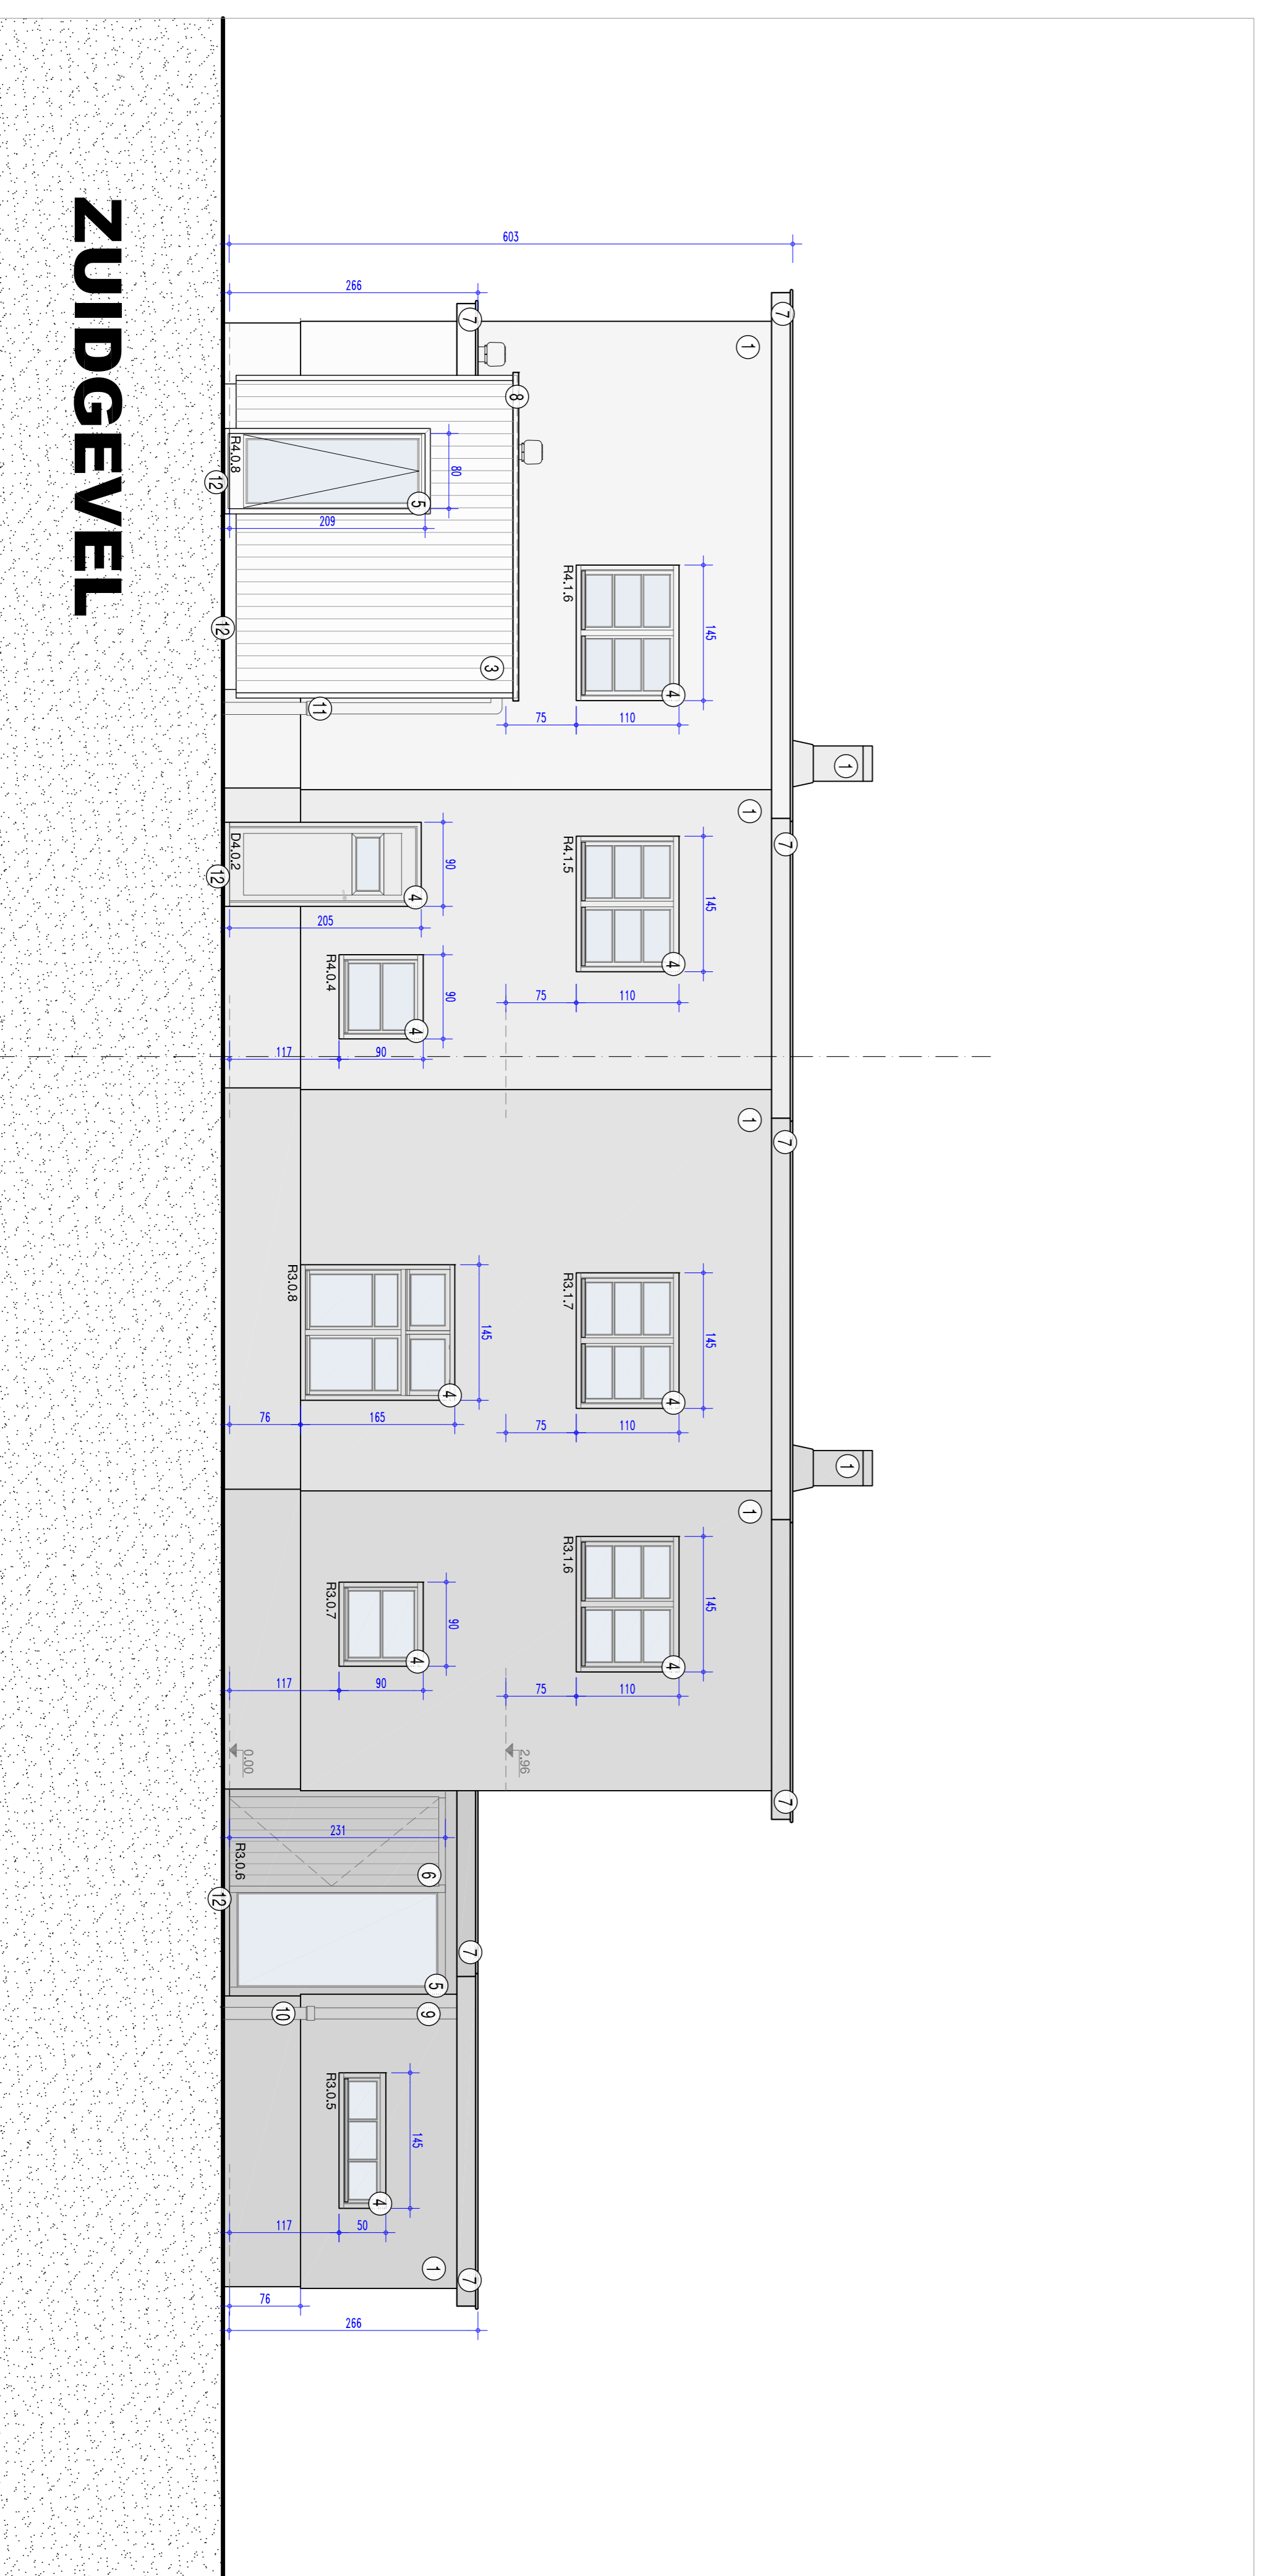


LEGENDE

- 1 beglazing
- 2 baksteen metselwerk
- 3 houten gevelbekleding
- 4 houten buitenschrijfwerk
- 5 aluminium buitenschrijfwerk
- 6 aluminium buitenschrijfwerk met houten bekleding
- 7 houten dakoversteek / luifel
- 8 aluminium dakrandprofiel
- 9 zinken regenwaterafvoer
- 10 gietijzeren eindsstuk
- 11 kunststof regenwaterafvoer + eindsstuk
- 12 blauwe handsteen

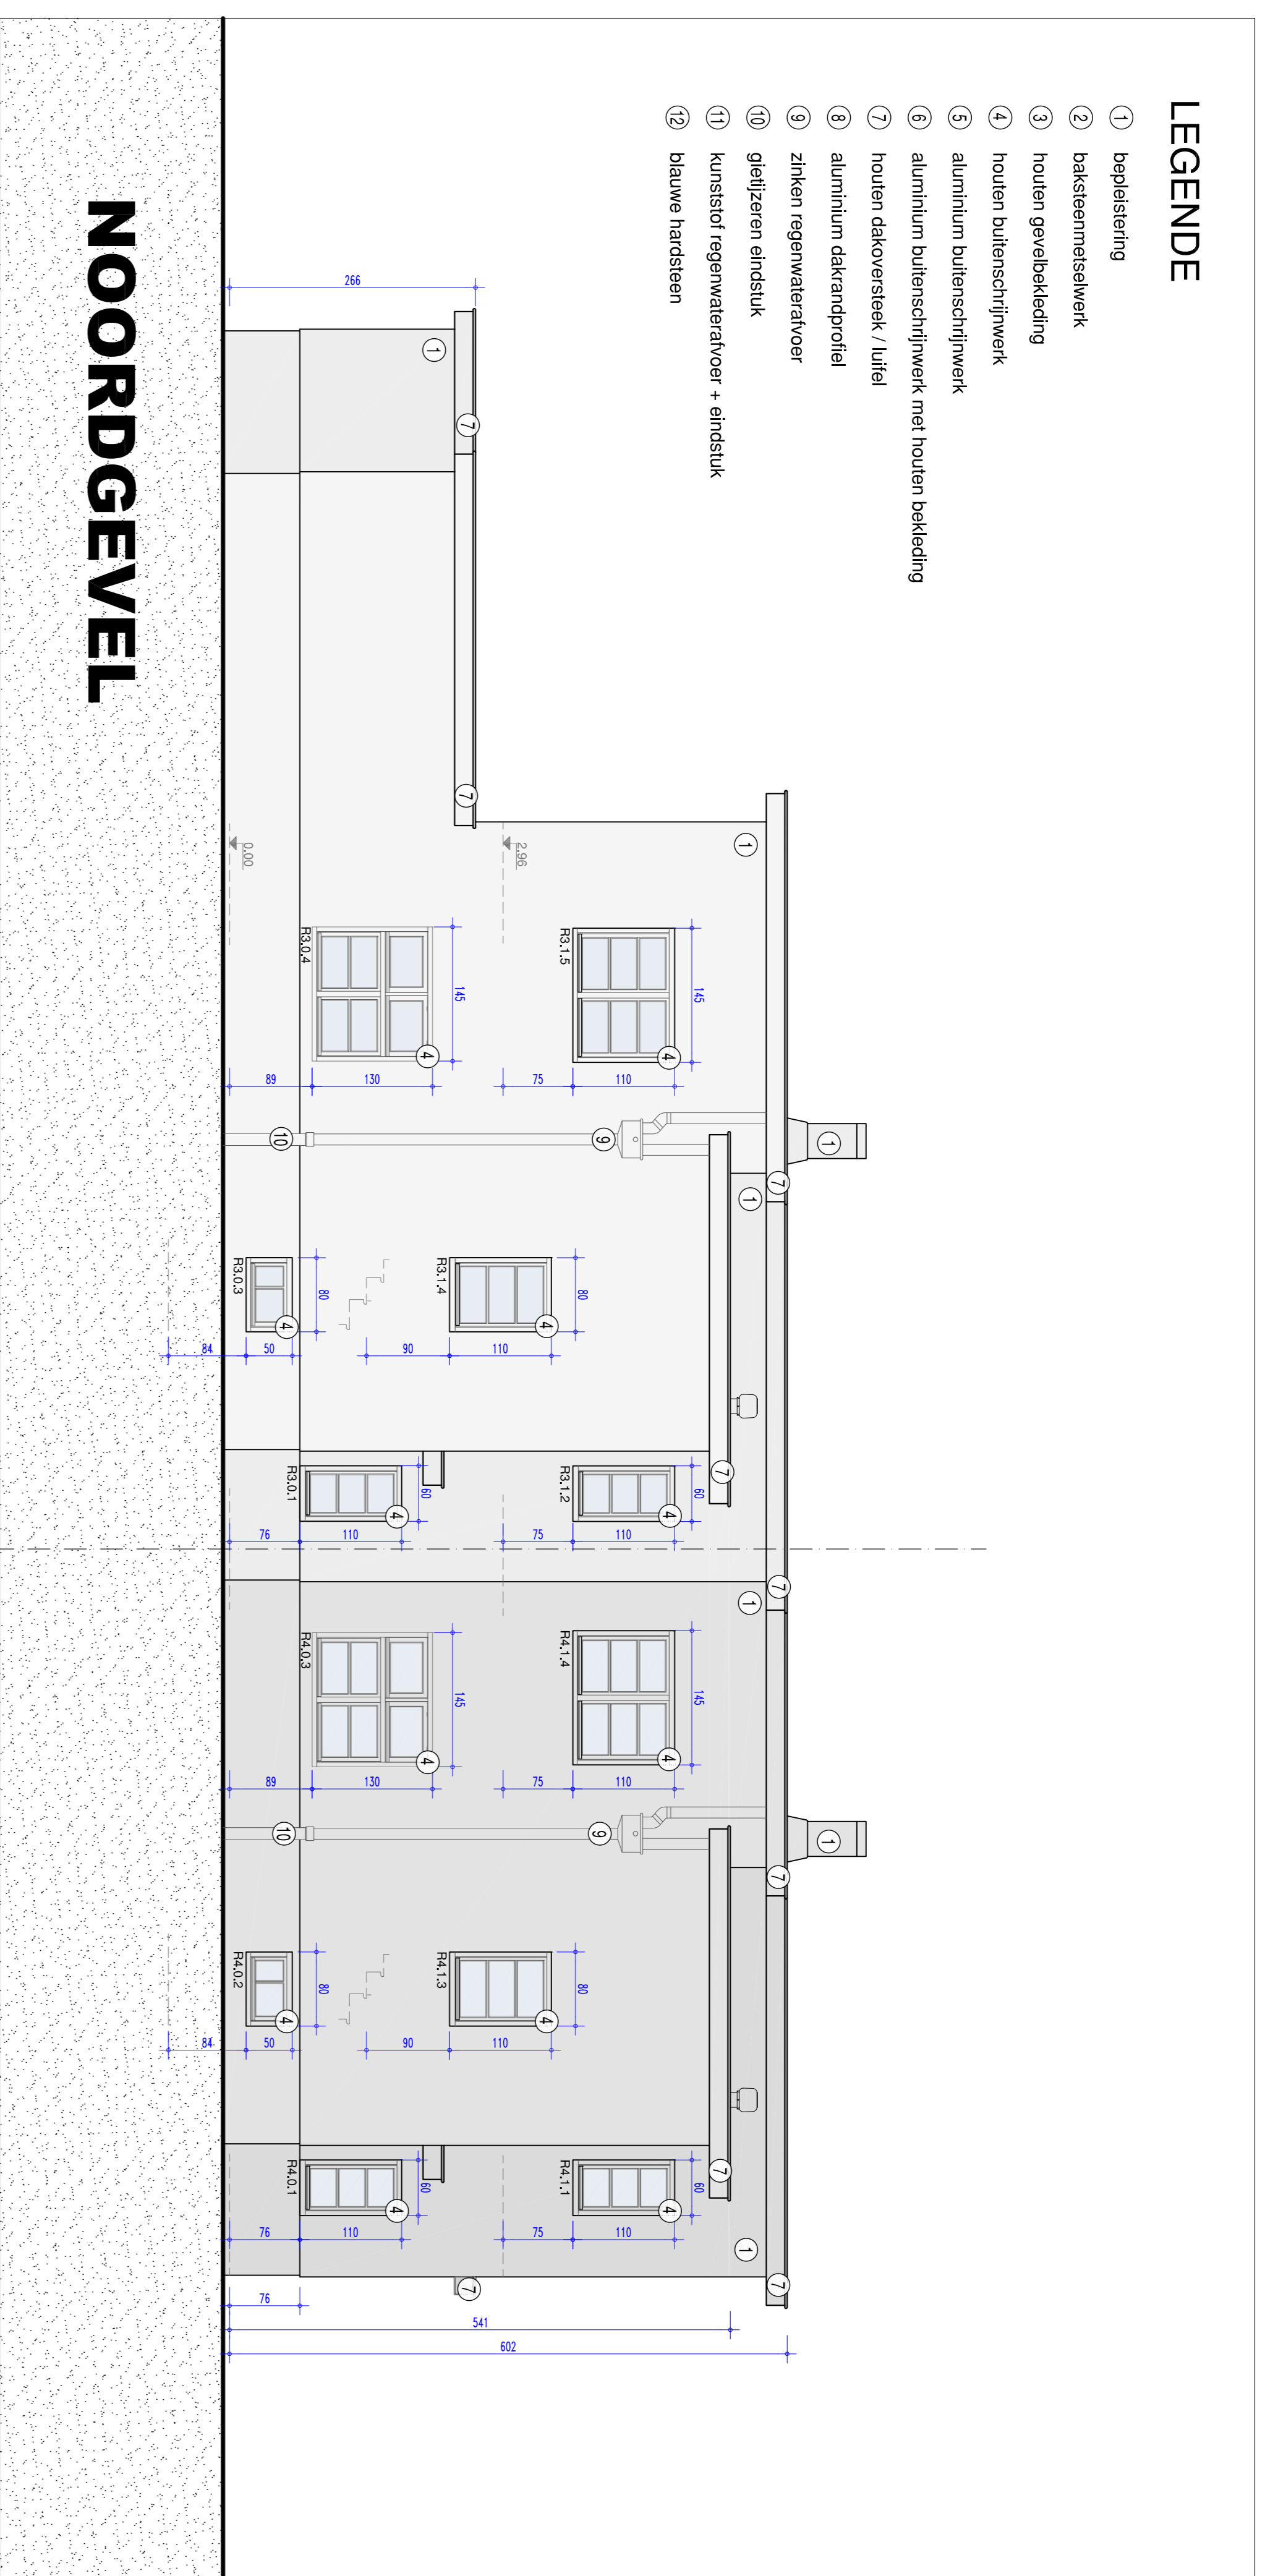

CVBA WONEN
Marcel Mollieaan 17 - 9000 Zelzate
Tel 09 344 54 59 - Fax 09 344 98 54

ZELZATE RESTAURATIE

4 BESCHERMDE WONINGEN IN WOONWIK 'KLEIN RUSLAND'
Kardinaal Mercierplein 3/4 en 15/16

ARCHITECTUUR

| | | |
|---------------------|--|-----------------------------|
| ontwerp | omschrijving | schaal |
| U-09/17 | NOORD- en ZUIDGEVEL - huis nr 3/4 | 1/50 |
| 0,50 m ² | | |
| titelblad | | |
| datum : 29.02.2015 | dos. CVBA WONEN | dos. OE 1.014201811-1-14.00 |

| Wijzigingen | Datum | Ontwerper | Aannemer |
|-------------|-------|-----------|----------|
| | | | |
| | | | |
| | | | |

| | | |
|---|--|---|
| BOUWHEER CVBA WONEN Marcel Mollieaan 17 Tel 09 344 54 59 Fax 09 344 98 54 | ONTWERPER ontrend erfgoed Afdeling Ontwerp en Bestemming Koning Albert IIlaan 19 bus 5 1210 Brussel Tel 02 553 18 89 Fax 02 553 18 86 Schuyten Miekele architect | AANNEMER aannemer door de onderzekerende aannemer d.a. |
|---|--|---|

alle maten zijn door de aannemer te controleren

