
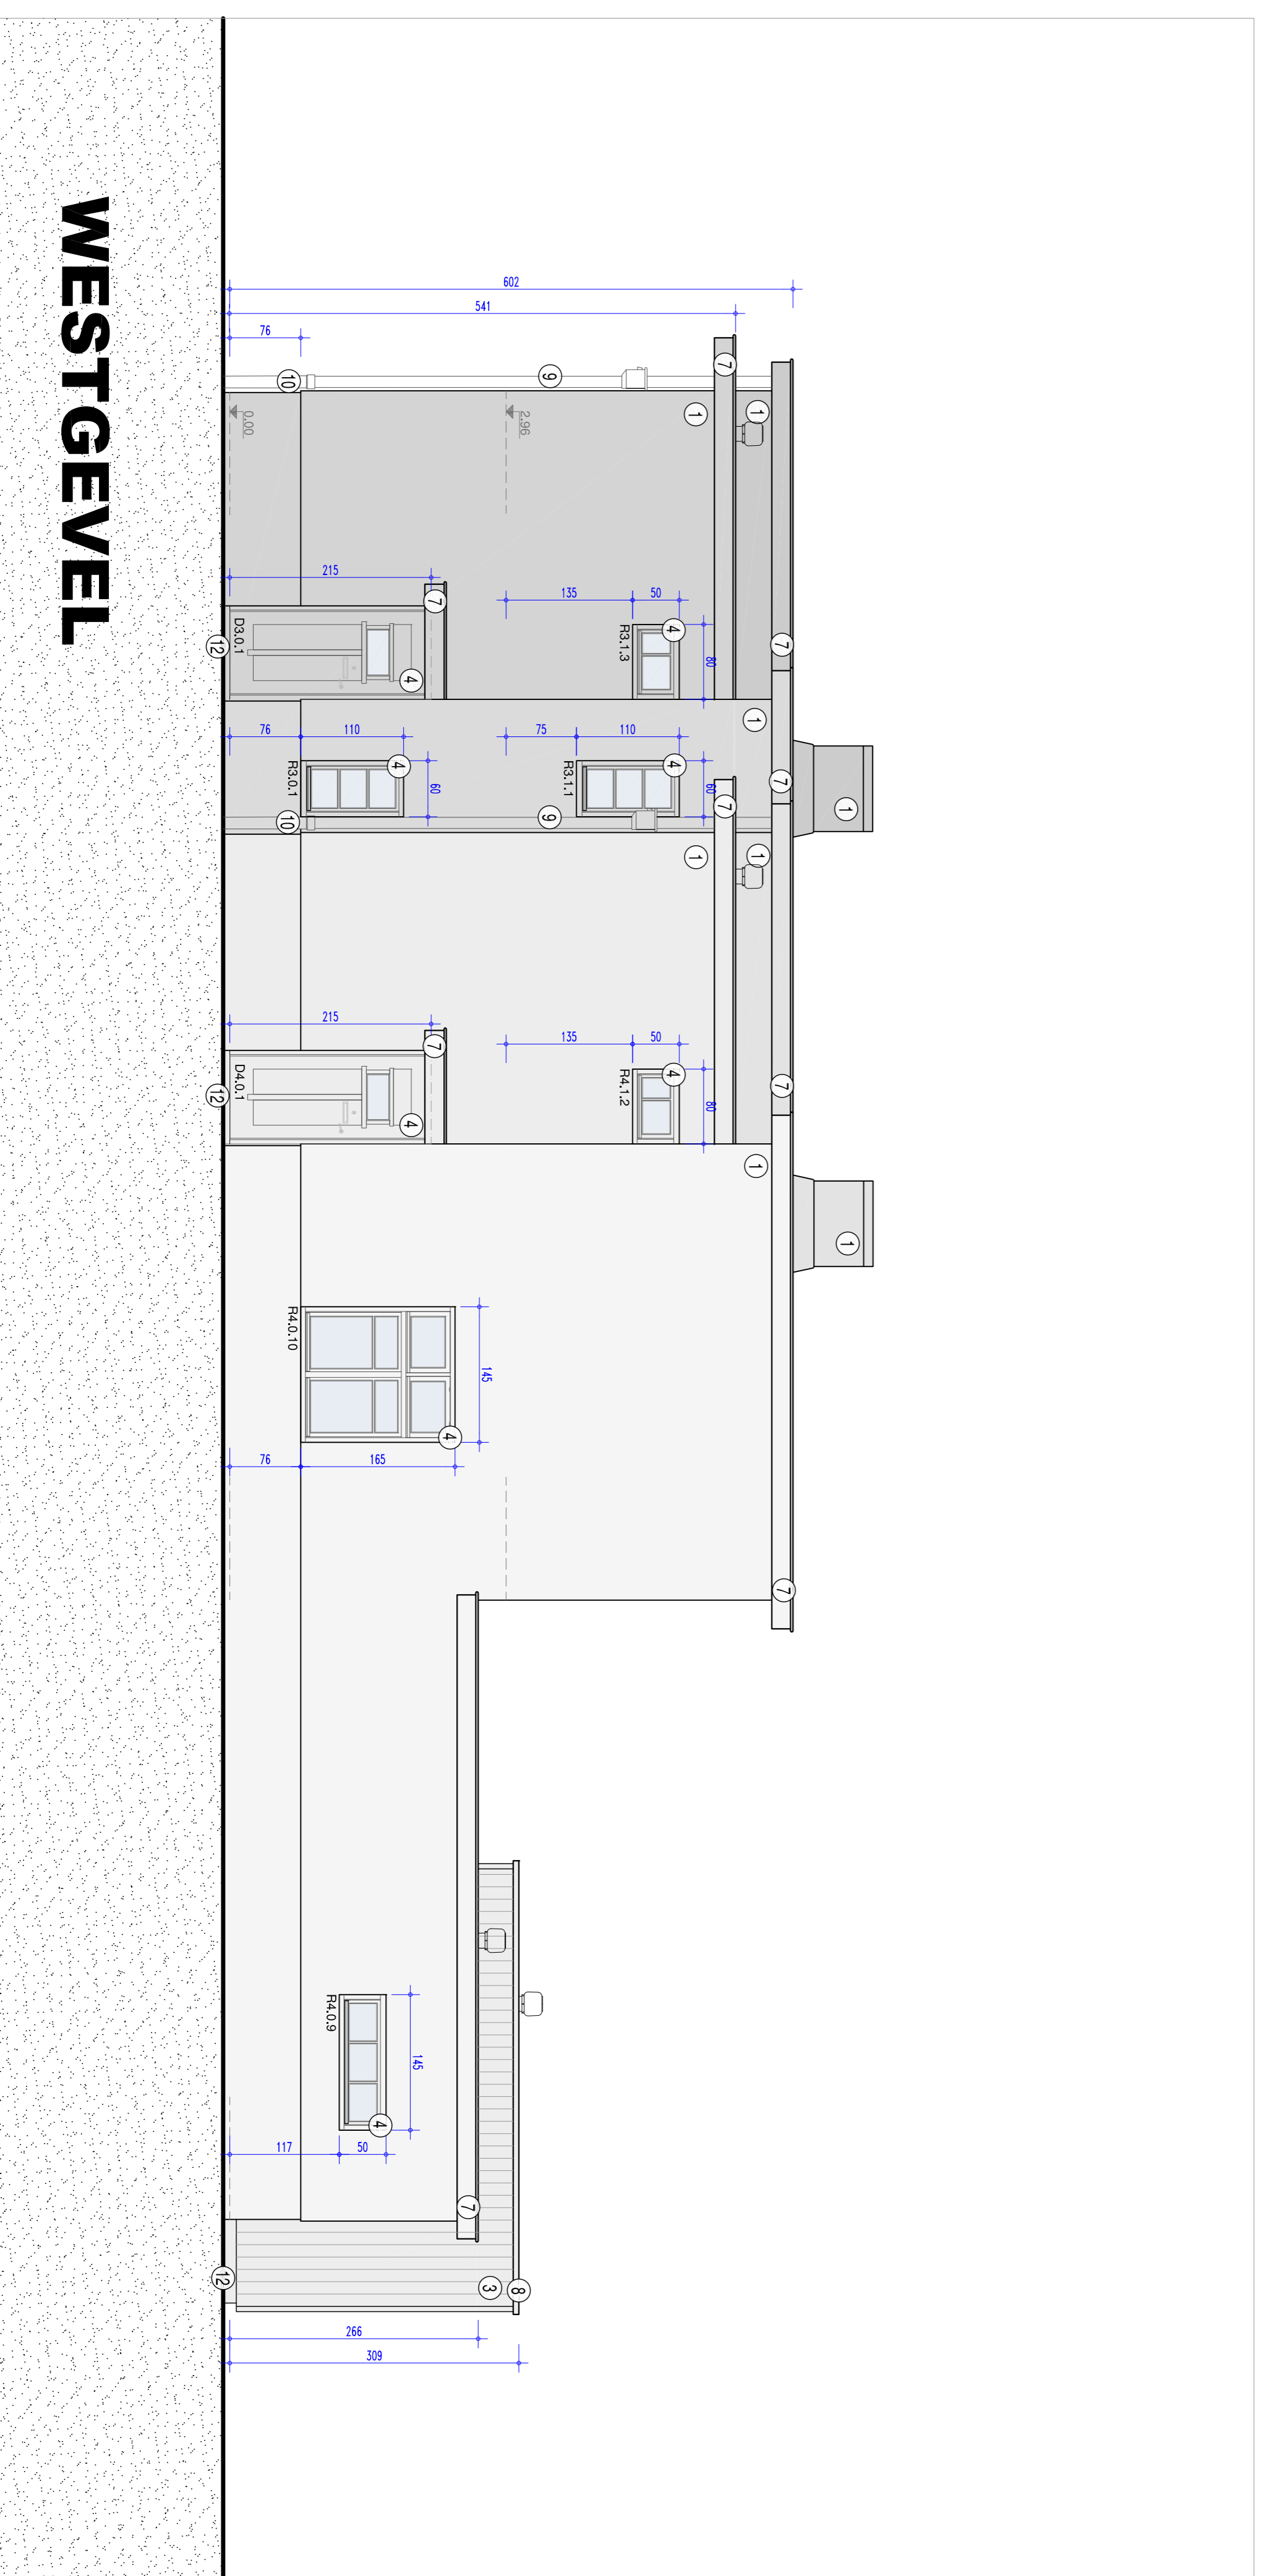


LEGENDE

- 1 beglazing
- 2 baksteen metselwerk
- 3 houten gevelbekleding
- 4 houten buitenschrijfwerk
- 5 aluminium buitenschrijfwerk
- 6 aluminium buitenschrijfwerk met houten bekleding
- 7 houten dakoversteek / luifel
- 8 aluminium dakrandprofiel
- 9 zinken regenwaterafvoer
- 10 gietijzeren eindstuk
- 11 kunststof regenwaterafvoer + eindstuk
- 12 blauwe hardsteen

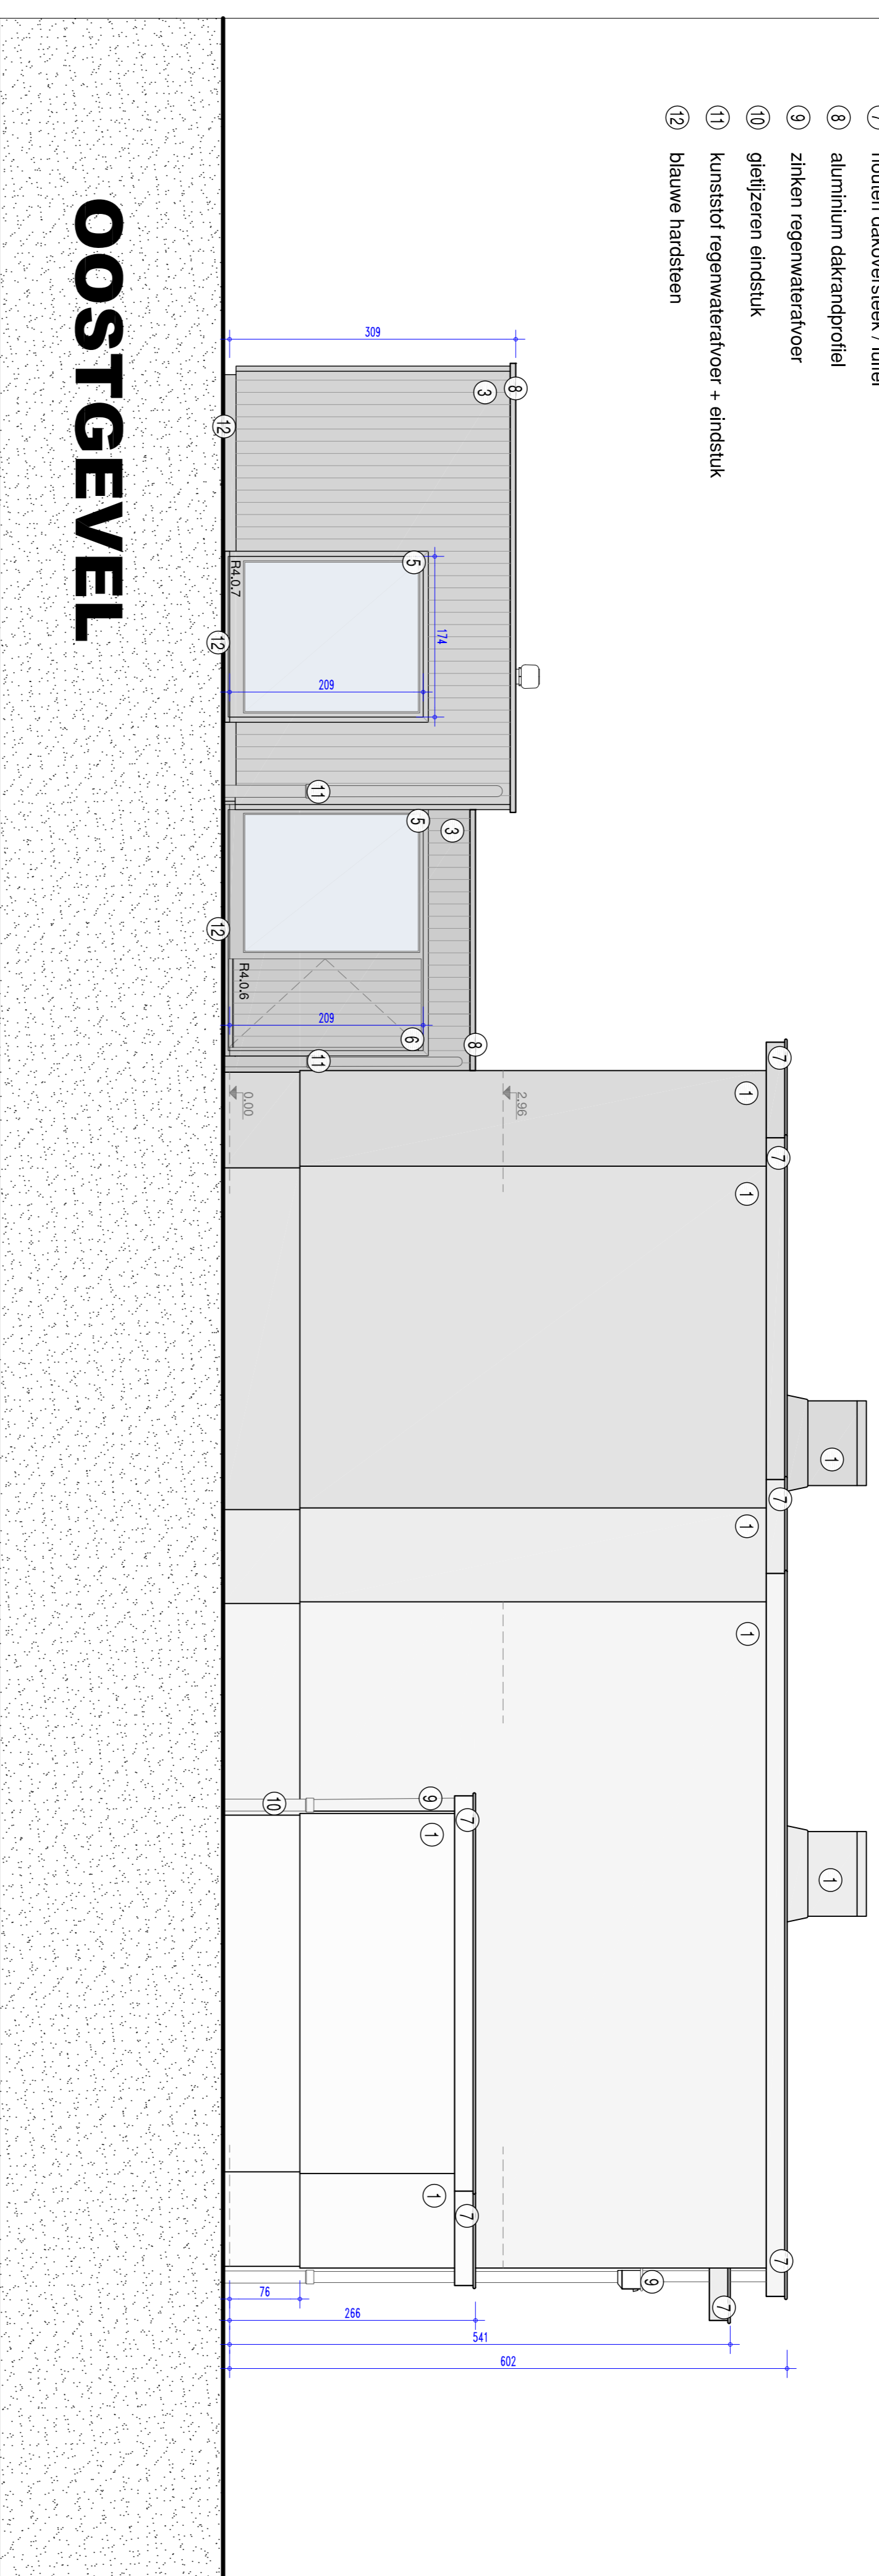

CVBA WOMEN
 Marcel Mollieaan 17 - 9000 Ghent
 Tel 09 344 54 59 - Fax 09 344 90 00

ZELFSTE RESTAURATIE

4 BESCHERMEDE WONINGEN IN WILDELAAN 'KLEIN RUSLAND'
 Kardinaal Mercierplein 314 - 9000 Ghent

ARCHITECTUUR

plan U-10/17 OOST- en WESTGEVELS nr 3/4 schaal 1/50

ontwerp 28.02.2015 deas, CVBA WOMEN deas, OE 1.014301811-114400

Wijzigingen	Datum	Ontwerper	Aannemer

BOUWHEER	ONTWERPER	AANNEMER
<p>CVBA WOMEN Mar... Tel 09 344 54 59 - Fax 09 344 90 00</p>	<p>ontwerpend erfgoed Adeling Oudecocke en Beaulieuweg Keeling Albert Heikin 18 bus 5 1210 Brussel Tel 02 555 18 00 Fax 02 555 18 05 E-mail: info@erfgoed.be Schuyven Hildean, architect</p>	<p>aanvaard door de ondertekende aannemer</p> <p>4,4</p>

alle maten zijn door de aannemer te controleren

