

CVBA WONEN
 Marcel Mollieaan 17 - 9000 Ghent
 Tel 09 344 54 59 - Fax 09 344 98 00

ZELFSTE RESTORATIE
4 BESCHERMDE WONINGEN IN WILDFIJNINGEN 'KLEIN RUSLAND'
 Kardinaal Mercatorplein 3/4 - 9000 Ghent

ARCHITECTUUR

ontwerp	omschrijving	schaal
plan	GELIJKVLOERS 15/16	1/50
0,50 m ²		
titelblad		
datum: 28.02.2015	door: CVBA WONEN	door: OE 1.014201811-1-1480


Wijzigingen	Datum	Ontwerper	Aannemer

BOUWHEER CVBA WONEN Marcel Mollieaan 17 - 9000 Ghent Tel 09 344 54 59 - Fax 09 344 98 00	ONTWERPER ontwerpend erfgoed Archieffing Ontwerpend en Beschermend Koning Albert IIlaan 19 bus 5 1218 Brussel Tel 02 553 16 89 Fax 02 553 16 95 Schaeyen Meeus architect	AANNEEMER aannemer door de ontwerpende aannemer
--	--	---


alle maten zijn door de aannemer te controleren

LEGENDE

- af te breken delen
- nieuw metselwerk
- bestaande muren asbeton
- renovatie asbeton rond ramen/deuren
- nieuwe gevelbepleistering met isolatie
- geïsoleerde wand met gipskartonplaten

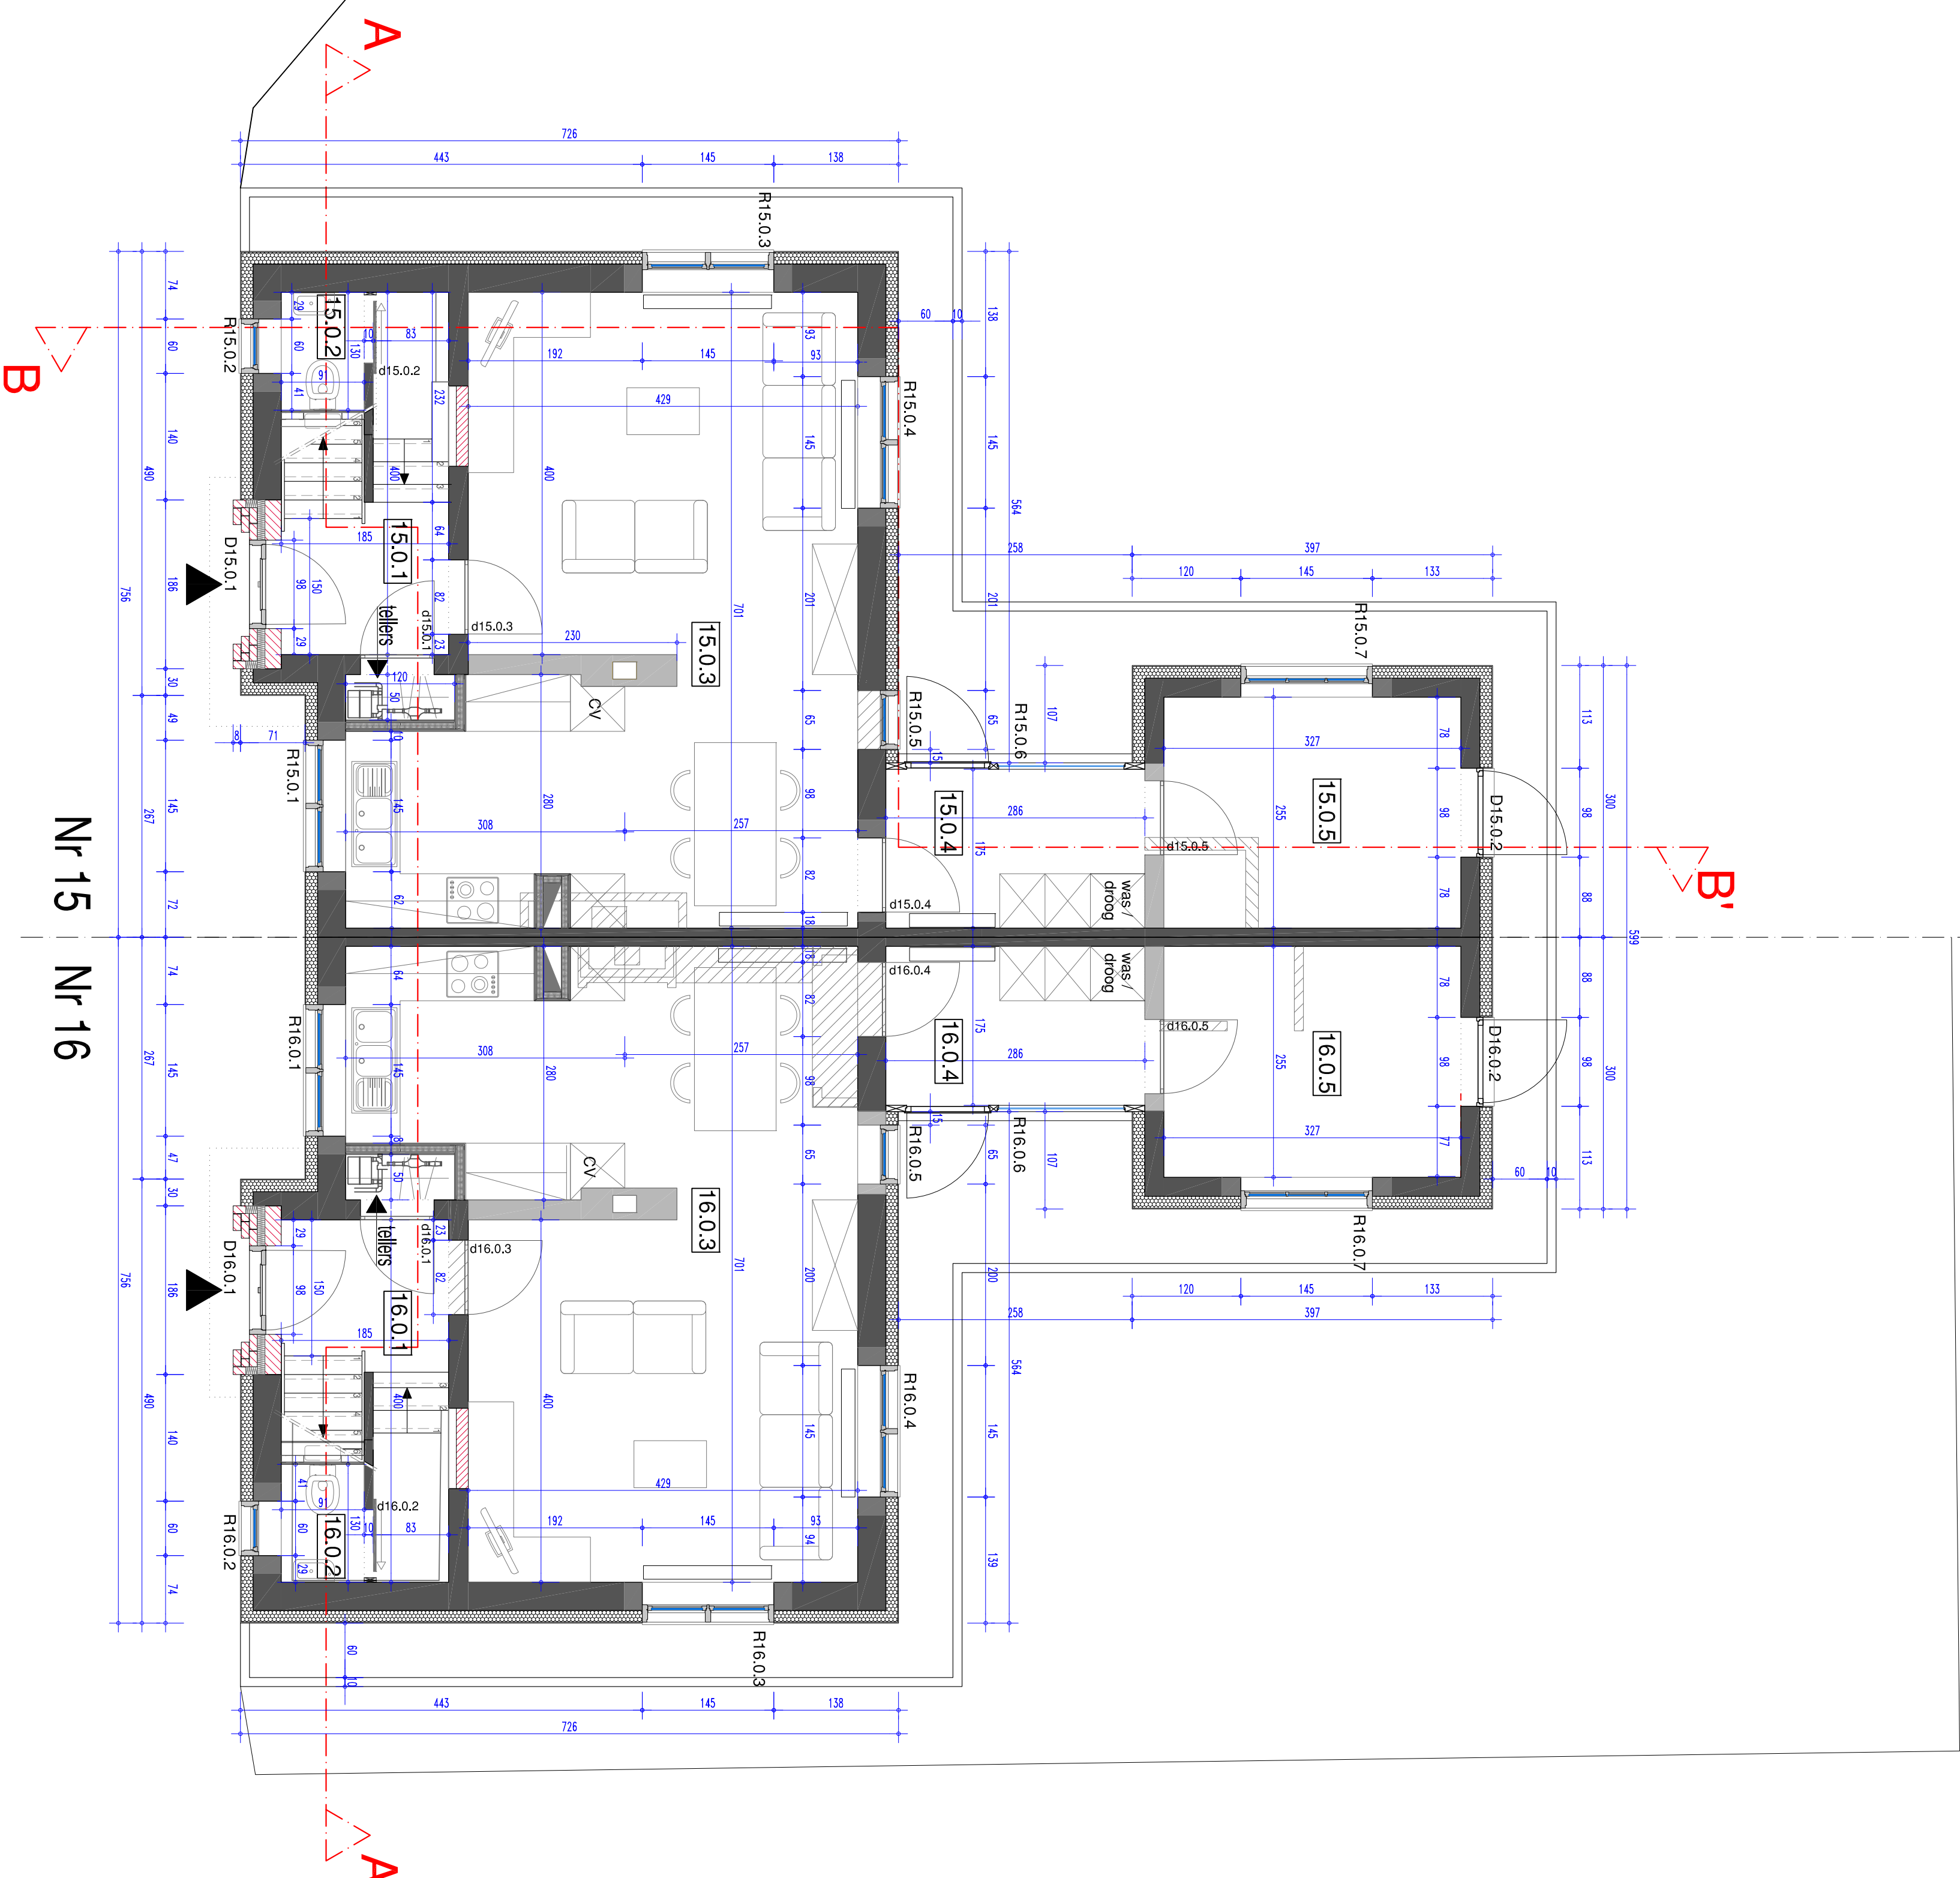

Nr 15 Nr 16

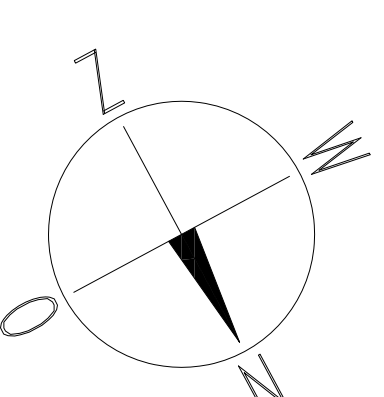

GELIJKVLOERS