

CVBA WONEN
 Marcel Mollenaar 17 - 9060 Zelzate
 Tel 09 344 54 59 - Fax 09 344 98 54

ZELZATE RESTAURATIE
4 BESCHERMDE WONINGEN IN WOONWIK 'KLEIN RUSLAND'
 Kardinaal Mercierplein 3/4 en 15/16

ARCHITECTUUR

ontwerp	omschrijving	schaal
plan	U-12/17 GELIJKVLOERS - huis nr 15/16	1/50
0,50 m ²		
titelblad		
datum: 28.02.2015	doos: CVBA WONEN	doos: OE 1.014201811-1-1460


Wijzigingen	Datum	Ontwerper	Aannemer

BOUWHEER CVBA WONEN Marcel Mollenaar 17 Kardinaal Mercierplein 3/4 Tel 09 344 54 59 - Fax 09 344 98 54	ONTWERPER ontwerper erf7 goed Archieffing Ontwerpers en Beschermdes Koning Albert IIlaan 19 bus 5 1218 Brussel Tel 02 553 16 89 Fax 02 553 16 95 Schaepens Meeuw architect	AANNEMER aannemer door de onderbrekende aannemer d.s.
---	--	--


alle maten zijn door de aannemer te controleren

LEGENDE

- af te breken delen
- nieuw metselwerk
- bestaande muren asbeton
- renovatie asbeton rond ramen/deuren
- nieuwe gevelbepleistering met isolatie
- geïsoleerde wand met gipskartonplaten

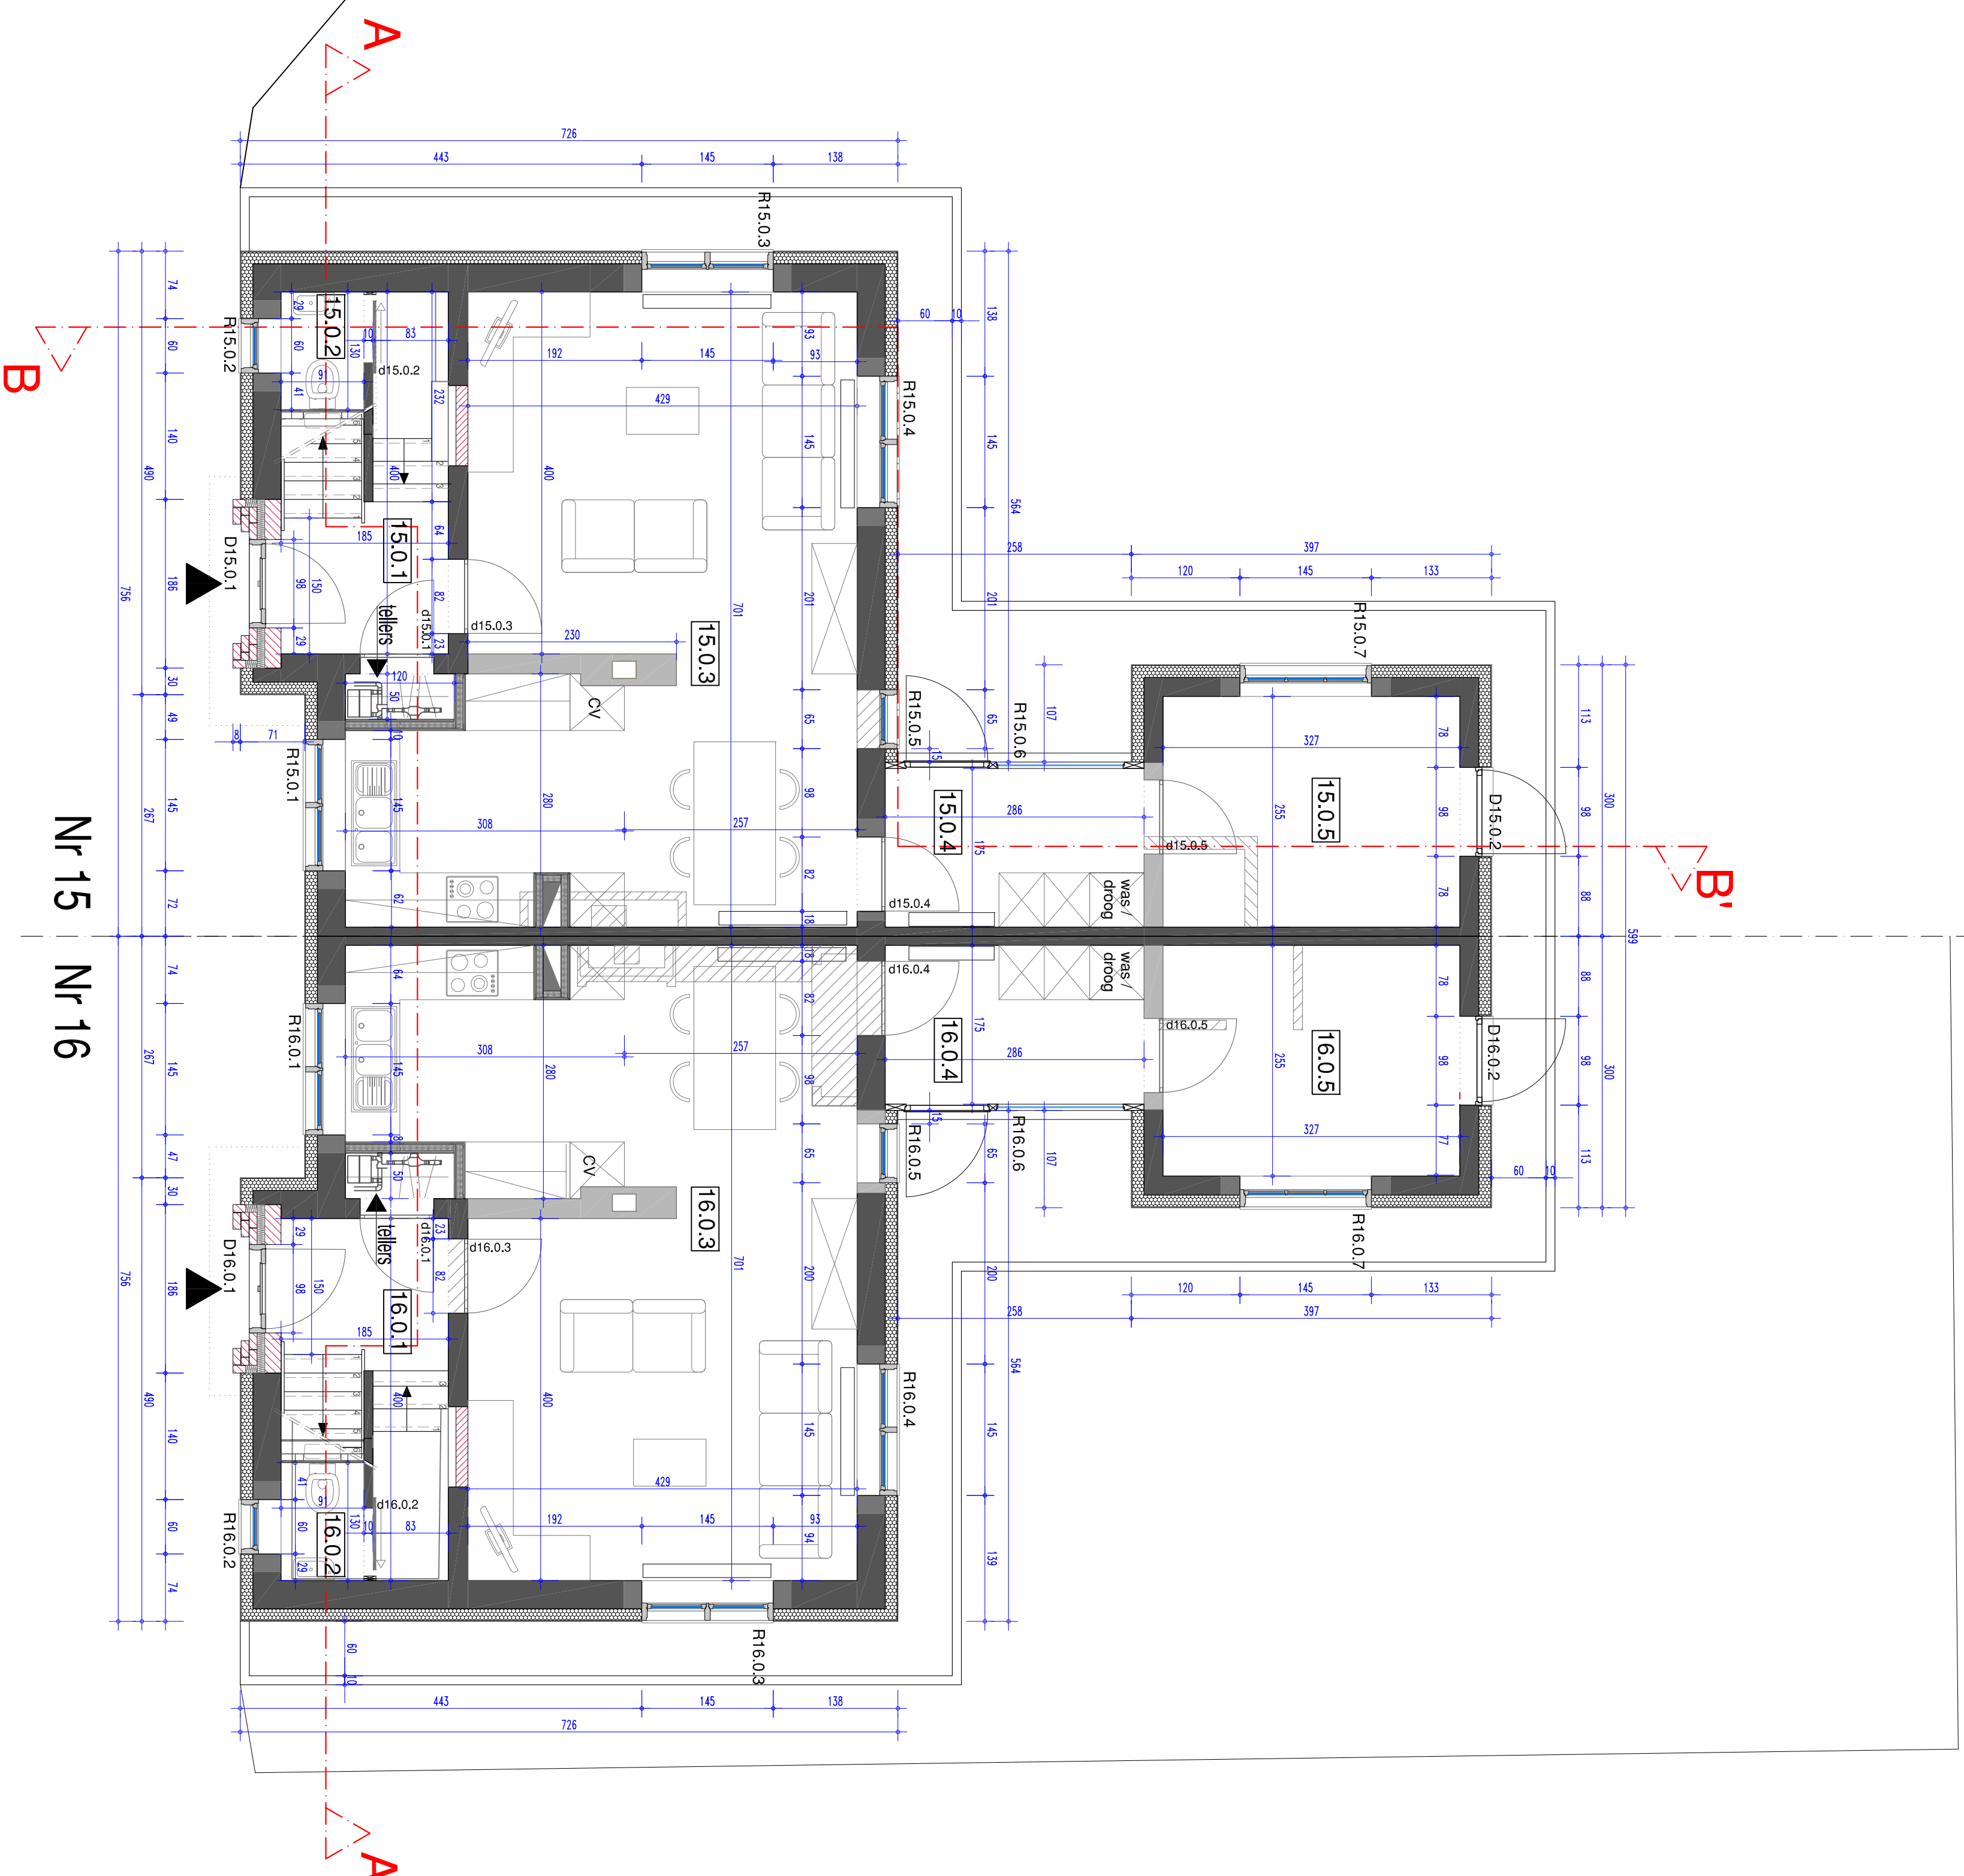

Nr 15 Nr 16

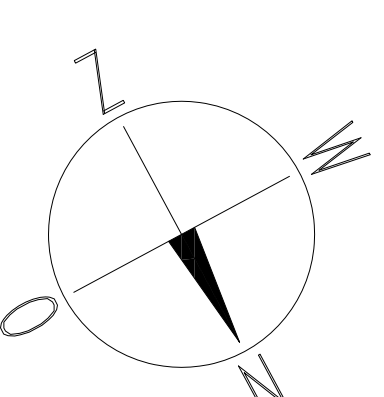

GELIJKVLOERS