
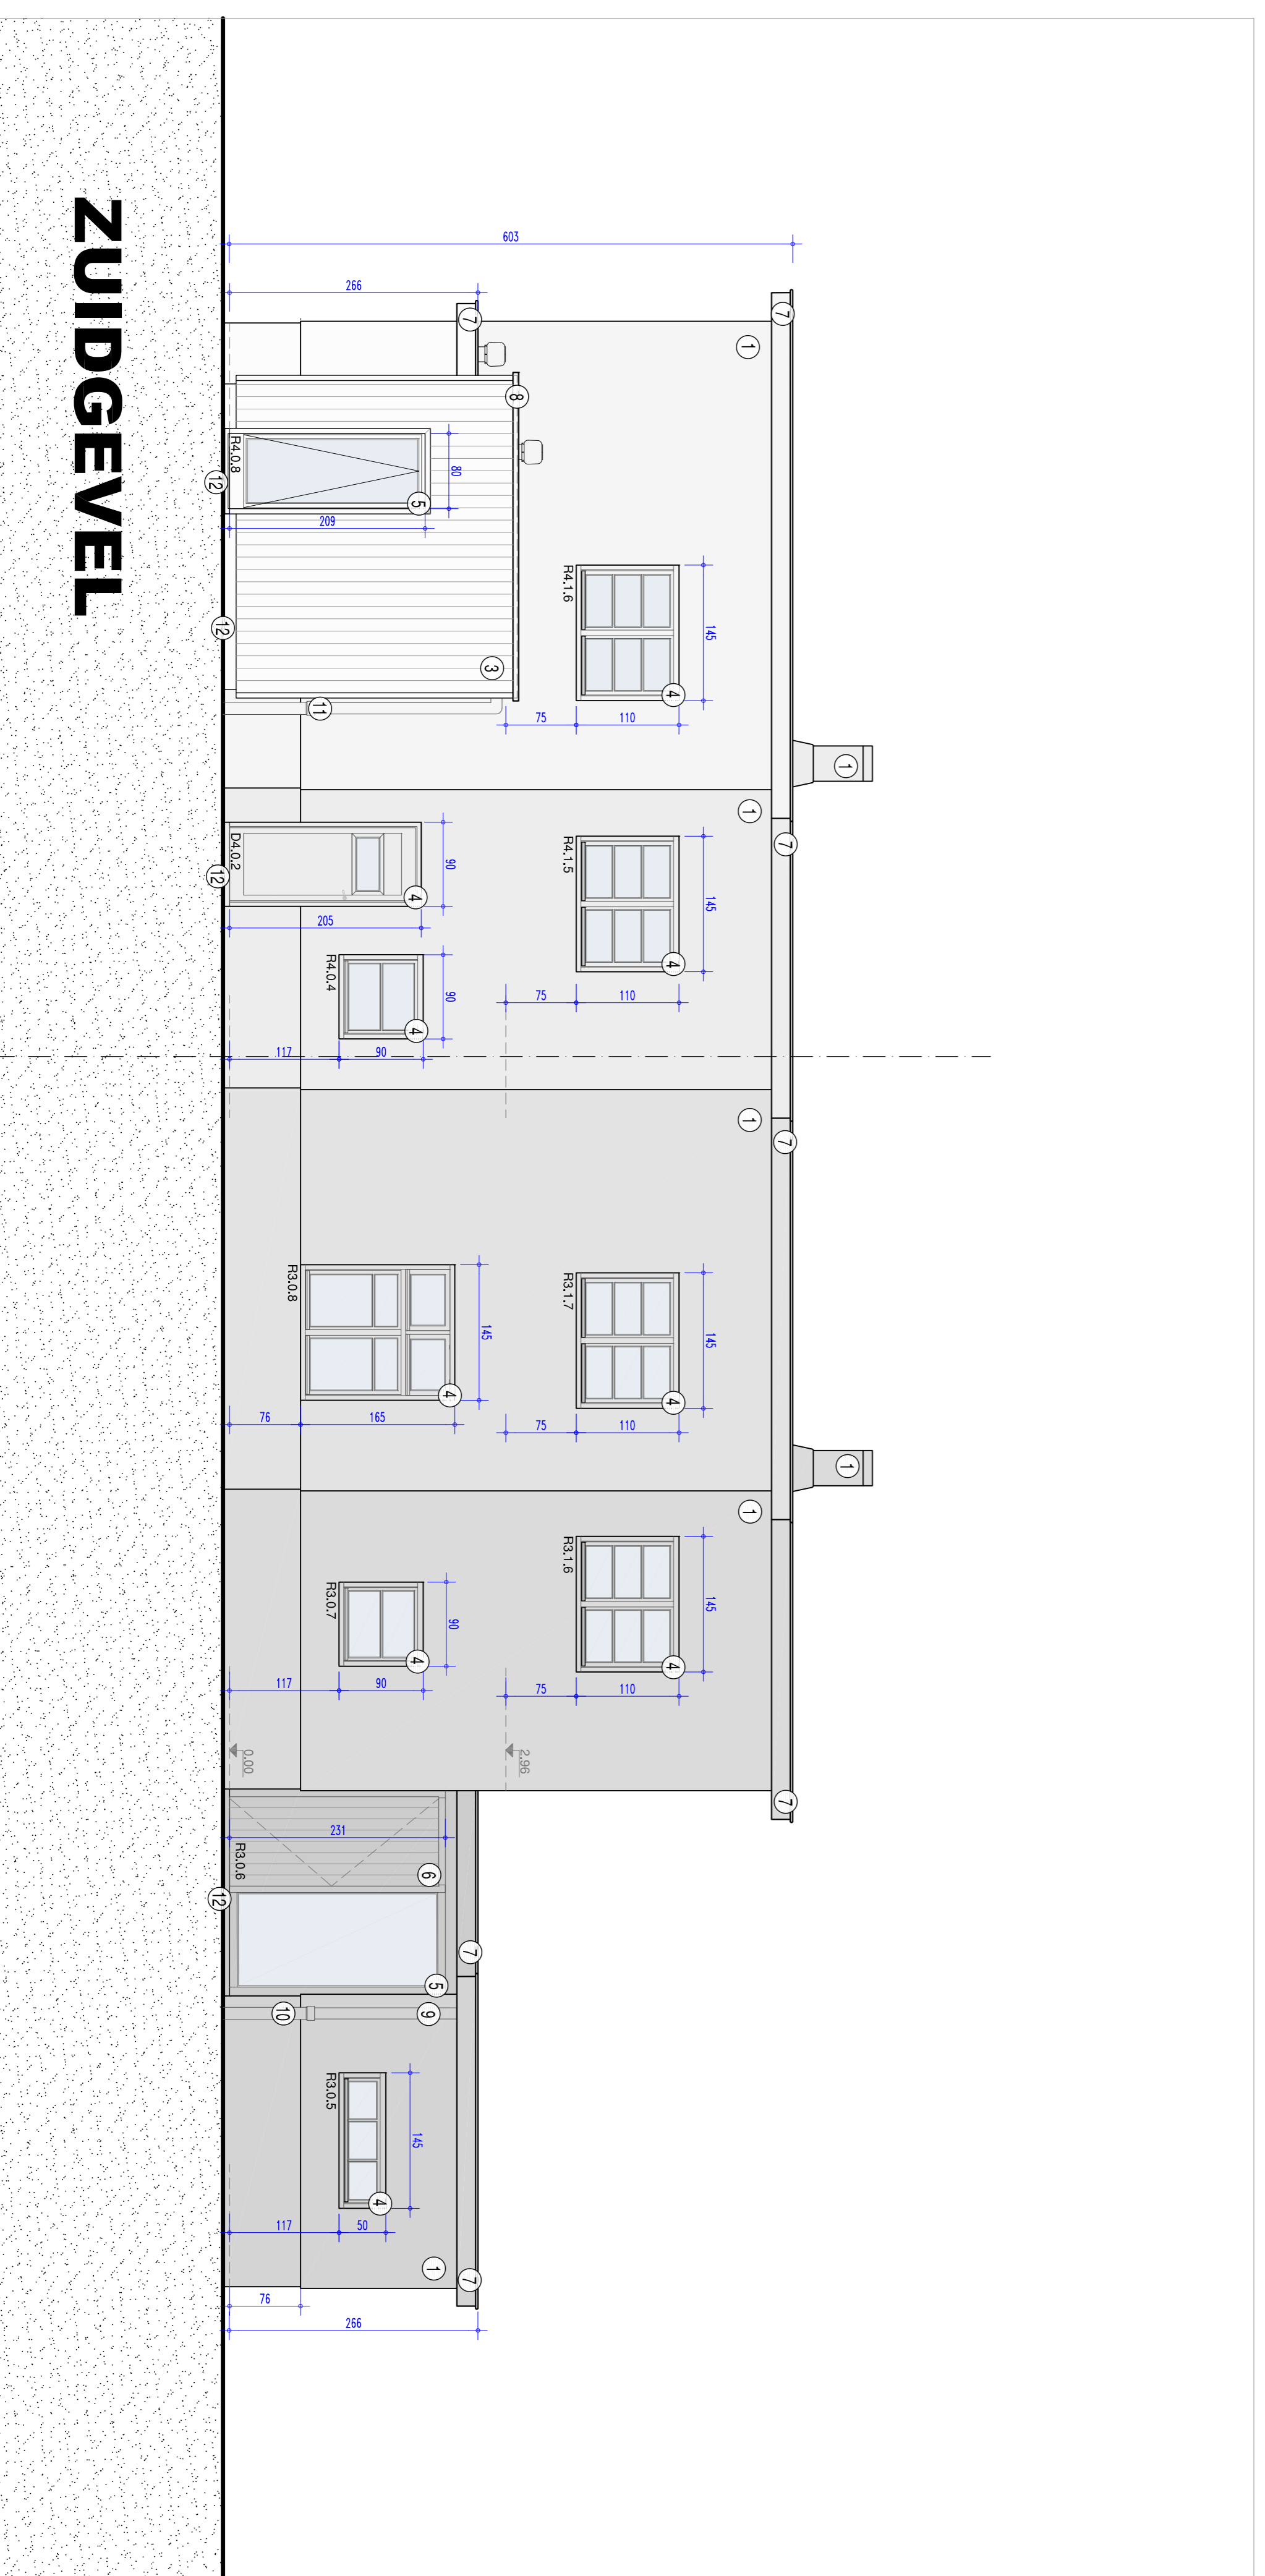


LEGENDE

- 1 beglazing
- 2 baksteen metselwerk
- 3 houten gevelbekleding
- 4 houten buitenschrijnwerk
- 5 aluminium buitenschrijnwerk
- 6 aluminium buitenschrijnwerk met houten bekleding
- 7 houten dakoversteek / luifel
- 8 aluminium dakrandprofiel
- 9 zinken regenwaterafvoer
- 10 gietijzeren eindsstuk
- 11 kunststof regenwaterafvoer + eindsstuk
- 12 blauwe handsteen

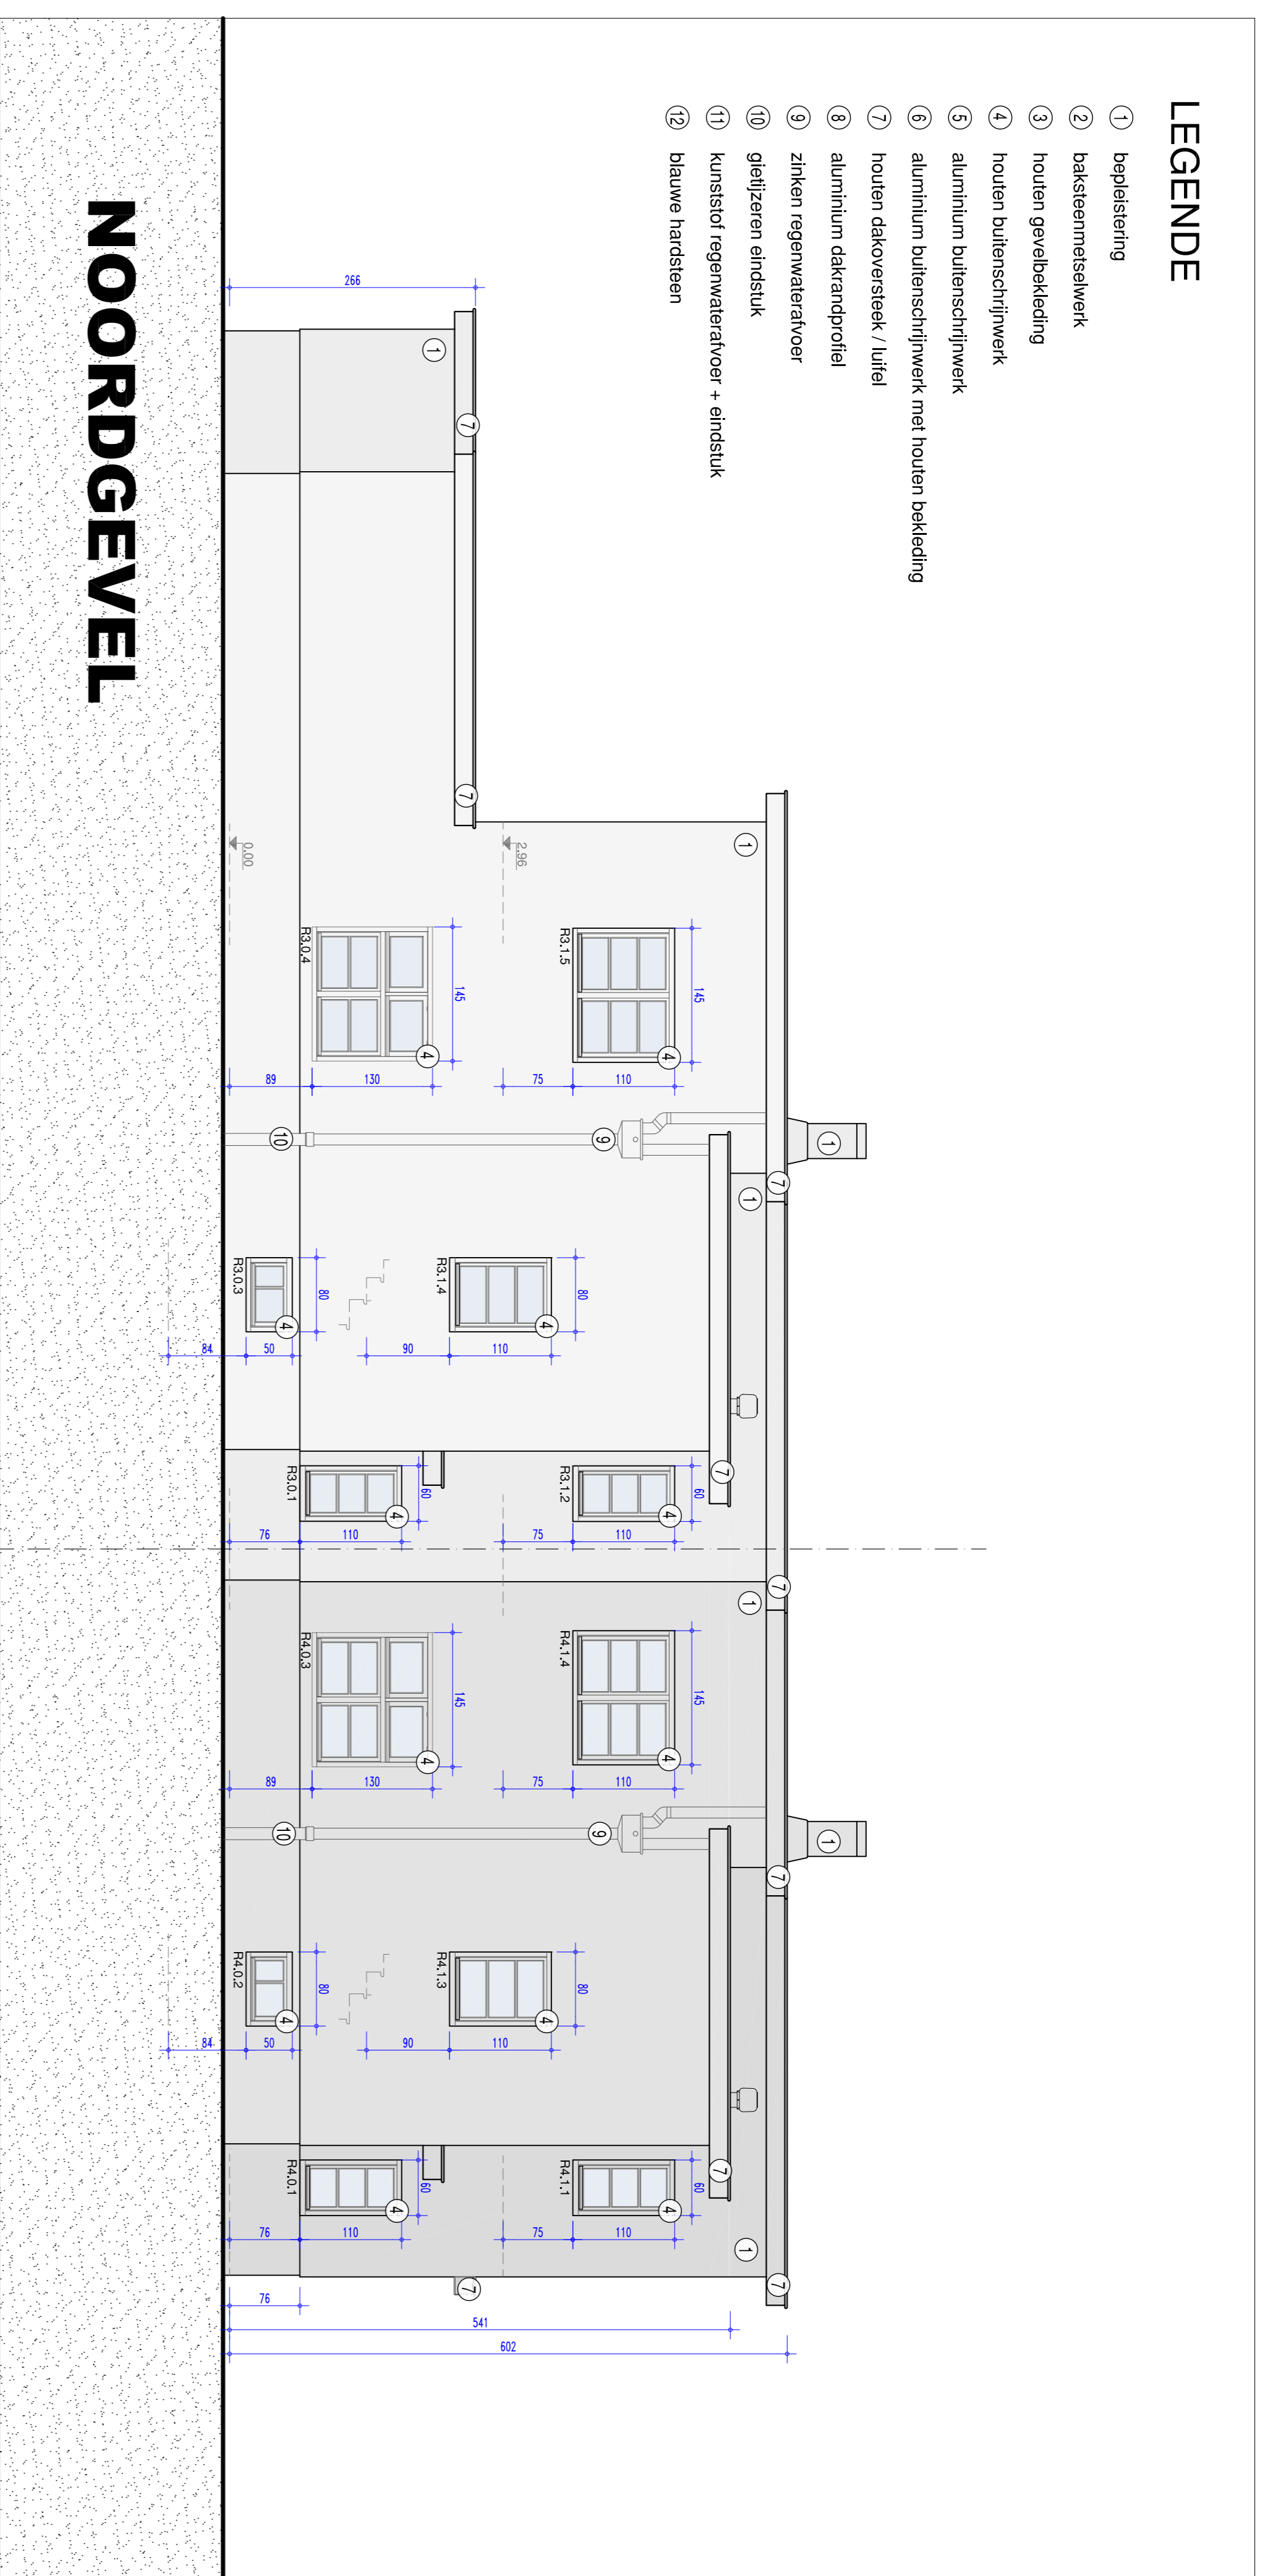

CVBA WONEN
 Marcel Mollieaan 17 - 9000 Ghent
 Tel 09 344 54 59 - Fax 09 344 90 00

**ZELFSTE
 RESTAURATIE**

4 BESCHERMEDE WONINGEN IN Wijk 'KLEIN RUSLAND'
 Kardinaal Mercierplein 3/4, 1000 Brussel

ARCHITECTUUR

U-09/17 NOORD-ZUID

schaal 1/50

plan omschrijving: **NOORD-ZUID** huis nr 3/4

0,50 m² 0,50 m² 0,50 m² 0,50 m²

datum: 29.02.2015

door: J. JOS. CVBA WONEN

door: DE 1.01/42018/11-1-14.00

Wijzigingen	Datum	Ontwerper	Aannemer

BOUWHEER

ONTWERPER

AANNEMER

aanvaard door de ondergetekende aannemer

CVBA WONEN
 Marcel Mollieaan 17 - 9000 Ghent
 Tel 09 344 54 59 - Fax 09 344 90 00

ontwerper
erfgoed
 Architectuur
 Koning Albert IIlaan 19 bus 5
 1210 Brussel
 Tel 02 553 18 00
 Fax 02 553 18 00
 Schryver Miekele architect

d.a.

alle maten zijn door de aannemer te controleren

