

**CVBA WONEN**  
 Marcel Mollieaan 17 - 9060 Zelzate  
 Tel 09 344 54 59 - Fax 09 344 98 54

**ZELZATE RESTAURATIE**  
**4 BESCHERMDE WONINGEN IN WOONWIK 'KLEIN RUSLAND'**  
 Kardinaal Mercierplein 3/4 en 15/16

**ARCHITECTUUR**

ontwerp	omschrijving	schaal
plan	<b>VERDIEPINGSPLAN - huus nr 15/16</b>	<b>1/50</b>
U-13/17		
0,50 m <sup>2</sup>		
huiskid		
datum: 23.02.2015	dosn. CVBA WONEN	dosn. OE 1.014201811-1-1460



Wijzigingen	Datum	Ontwerper	Aannemer

<b>BOUWHEER</b> CVBA WONEN Marcel Mollieaan 17 9060 Zelzate Tel 09 344 54 59 Fax 09 344 98 54	<b>ONTWERPER</b> erfgoed goed Afdeling Ouderzoek en Bescherming Koning Albert IIlaan 19 bus 5 1218 Brussel Tel 02 553 16 89 Fax 02 553 16 95 Schuyven Miekele, architect	<b>AANNEMER</b> aannemer door de onderhandelende aannemer d.s.
---	--	--

**alle maten zijn door de aannemer te controleren**

**LEGENDE**

- af te breken delen
- nieuw metselwerk
- bestaande muren asbeton
- renovatie asbeton rond ramen/deuren
- nieuwe gevelbeplating met isolatie
- geïsoleerde wand met gipskartonplaten

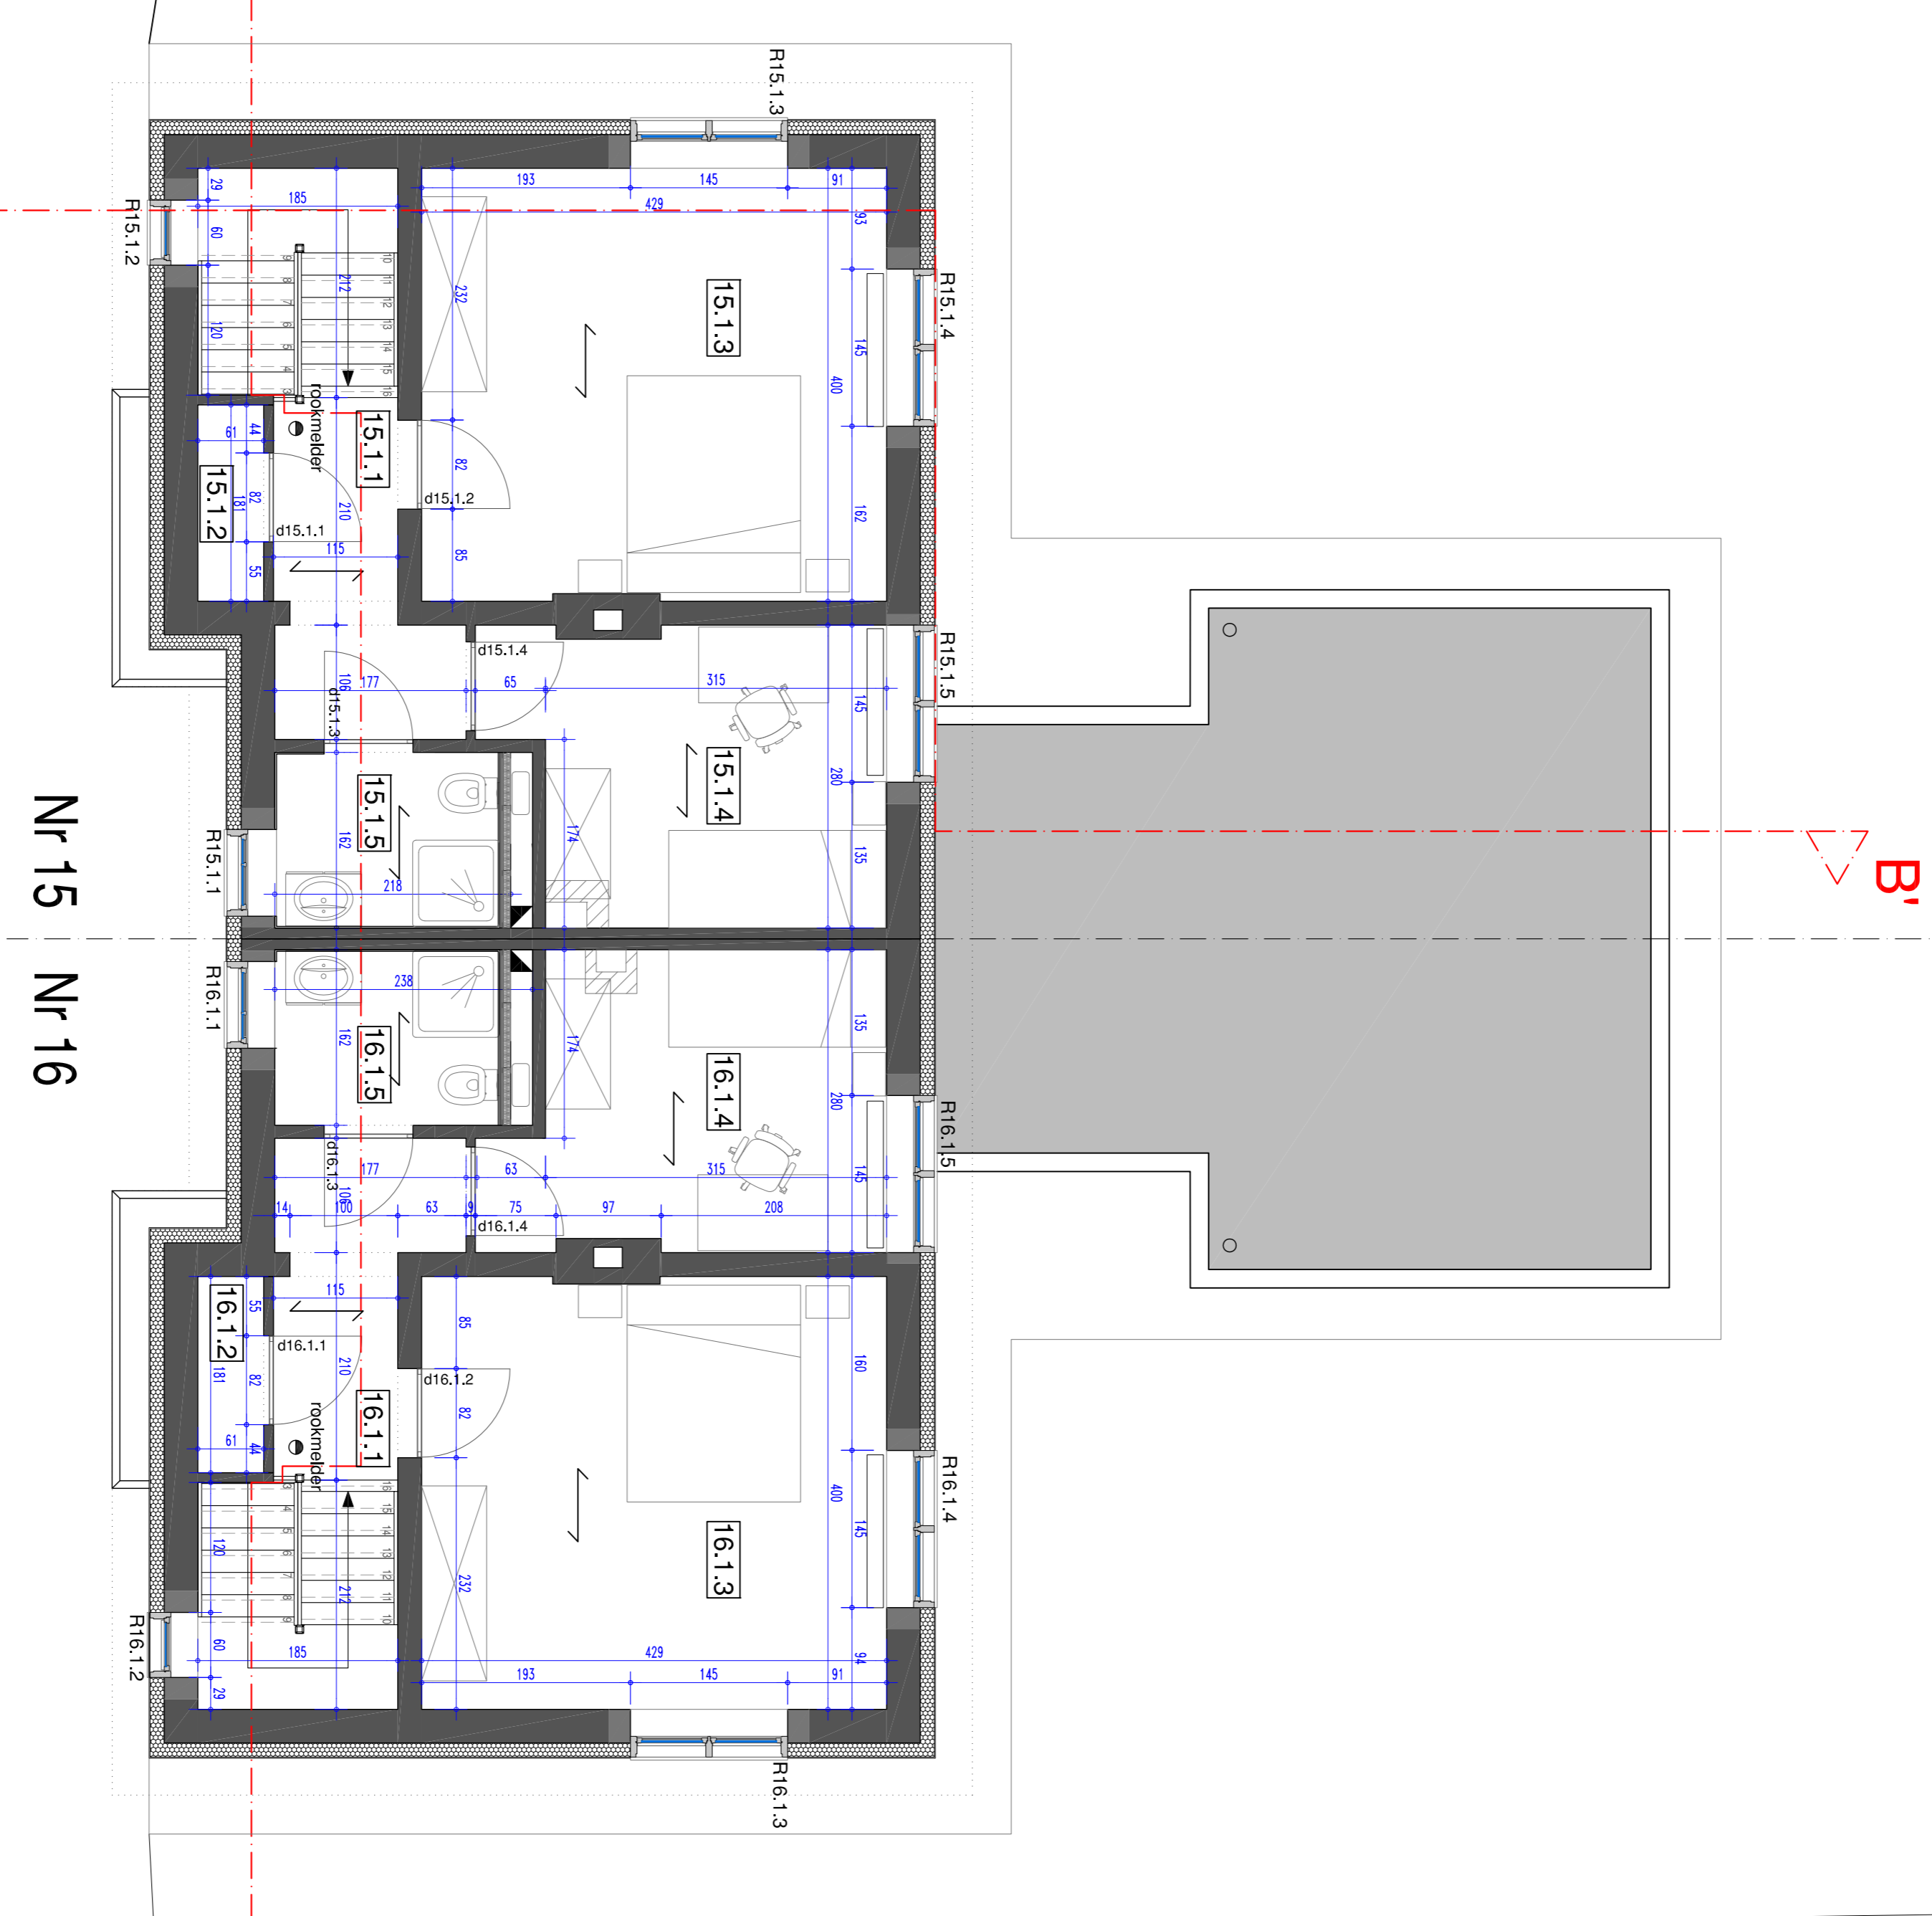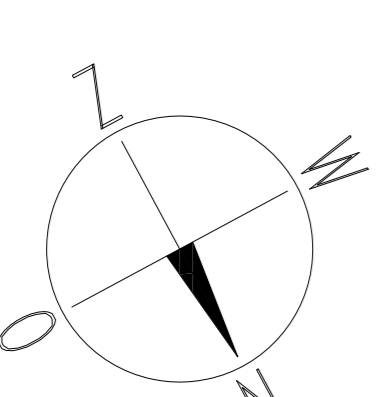

**VERDIEPING**